


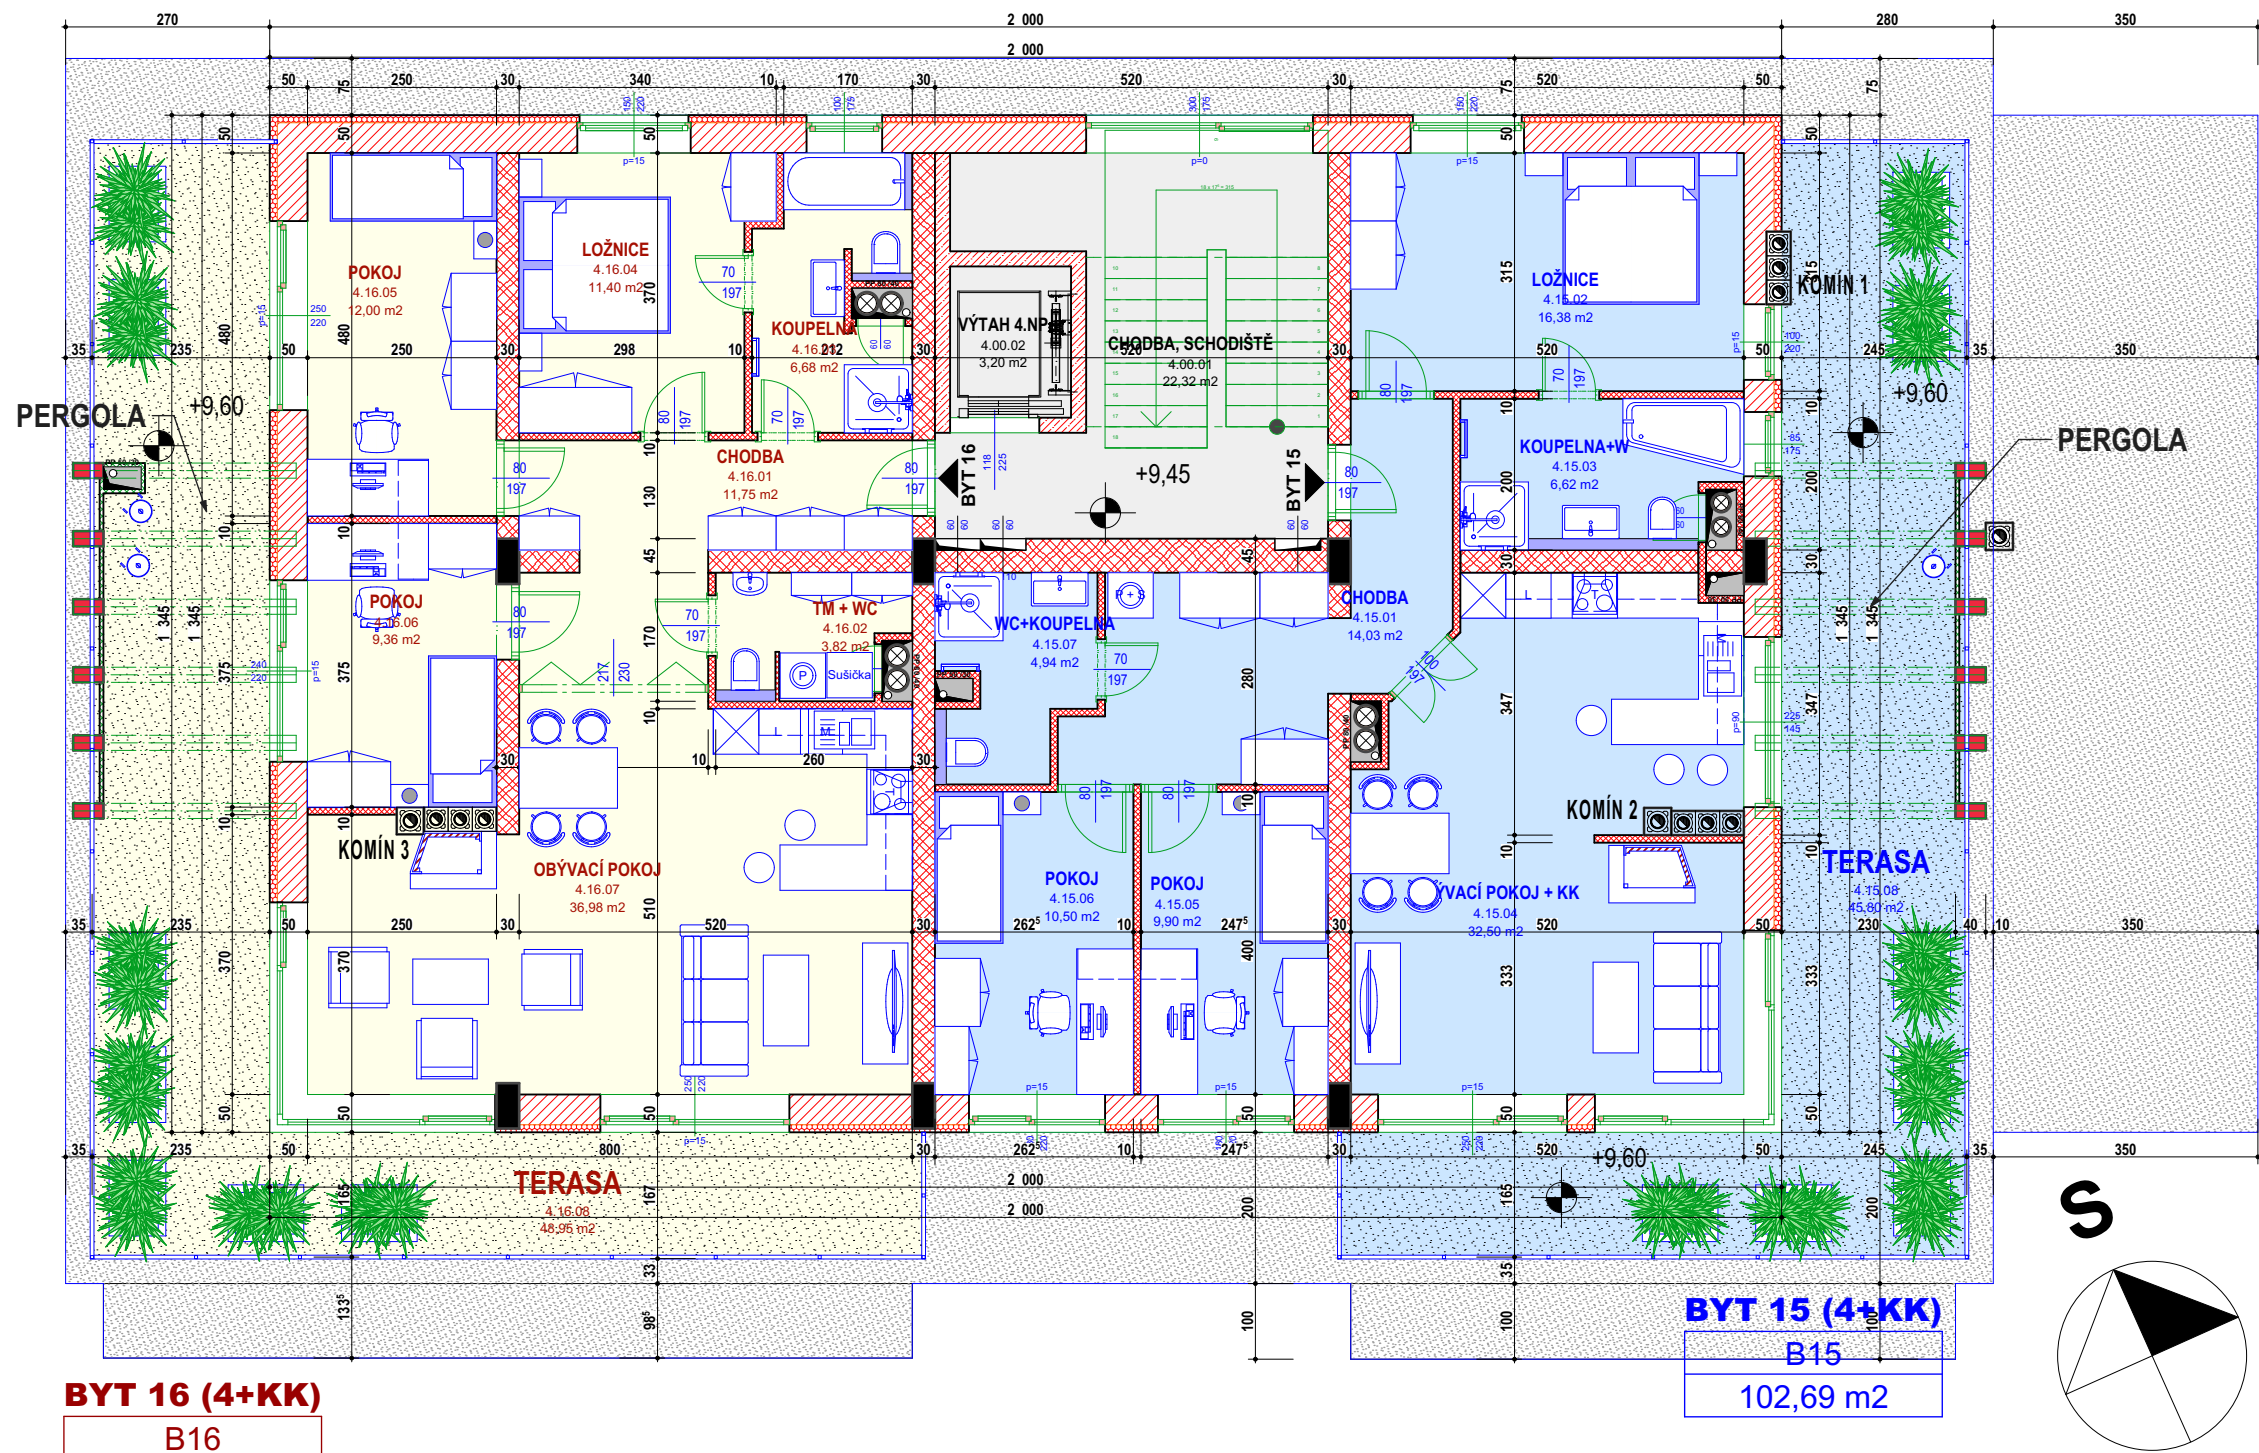

4.NP BYT 16				
OZN.	ÚČEL MÍSTNOSTI	PLOCHA (m2)	PODLAHOVÁ KRYTINA	POZNÁMKA:
4.16.01	CHODBA	11,75	vinyl TARKETT	PODL.TOPENÍ
4.16.02	TM + WC	3,82	KER. DLAŽBA	
4.16.03	KOUPELNA	6,68	KER. DLAŽBA	
4.16.04	LOŽNICE	11,40	vinyl TARKETT	
4.16.05	POKOJ	12,00	vinyl TARKETT	
4.16.06	POKOJ	9,36	vinyl TARKETT	
4.16.07	OBÝVACÍ POKOJ	36,98	vinyl TARKETT	
4.16.08	TERASA	48,95	TERACOVÁ DLAŽBA	
		140,94 m²		

4.NP BYT 15				
OZN.	ÚČEL MÍSTNOSTI	PLOCHA (m2)	PODLAHOVÁ KRYTINA	POZNÁMKA:
4.15.01	CHODBA	14,03	vinyl TARKETT	PODL.TOPENÍ
4.15.02	LOŽNICE	16,38	vinyl TARKETT	
4.15.03	KOUPELNA+W	6,62	KER. DLAŽBA	
4.15.04	OBÝVACÍ POKOJ...	32,50	vinyl TARKETT	
4.15.05	POKOJ	9,90	vinyl TARKETT	
4.15.06	POKOJ	10,50	vinyl TARKETT	
4.15.07	WC+KOUPELNA	4,95	KER. DLAŽBA	
4.15.08	TERASA	45,80	TERACOVÁ DLAŽBA	
		140,68 m²		

INVESTOR

VÝSTAVBA KLAFAR s.r.o.

MÍSTO STAVBY

Ulice Sázkavská ŽĎÁR N.S.

BYTOVÝ DŮM 16

b.j. KALAFR II

PROJEKTOVÁNÍ STAVBY

PEL KÁN

REALIZACE V ARCHITECTURE

sídlo firmy: LUČNÝ 1186/1
provozovna: JAMSKÁ 2486/8
591 01 ŽDÁR NAD SÁZAVOU
tel: 739 092 184 mobil: 603 509 415
e-mail: pelikan@projekcnikanol.cz
IČO: 18117422 DIČ: CZ 6210150133

PŮDORYS 4.NP

MĚŘÍTKO

1:100

Č. VÝKRESU

04