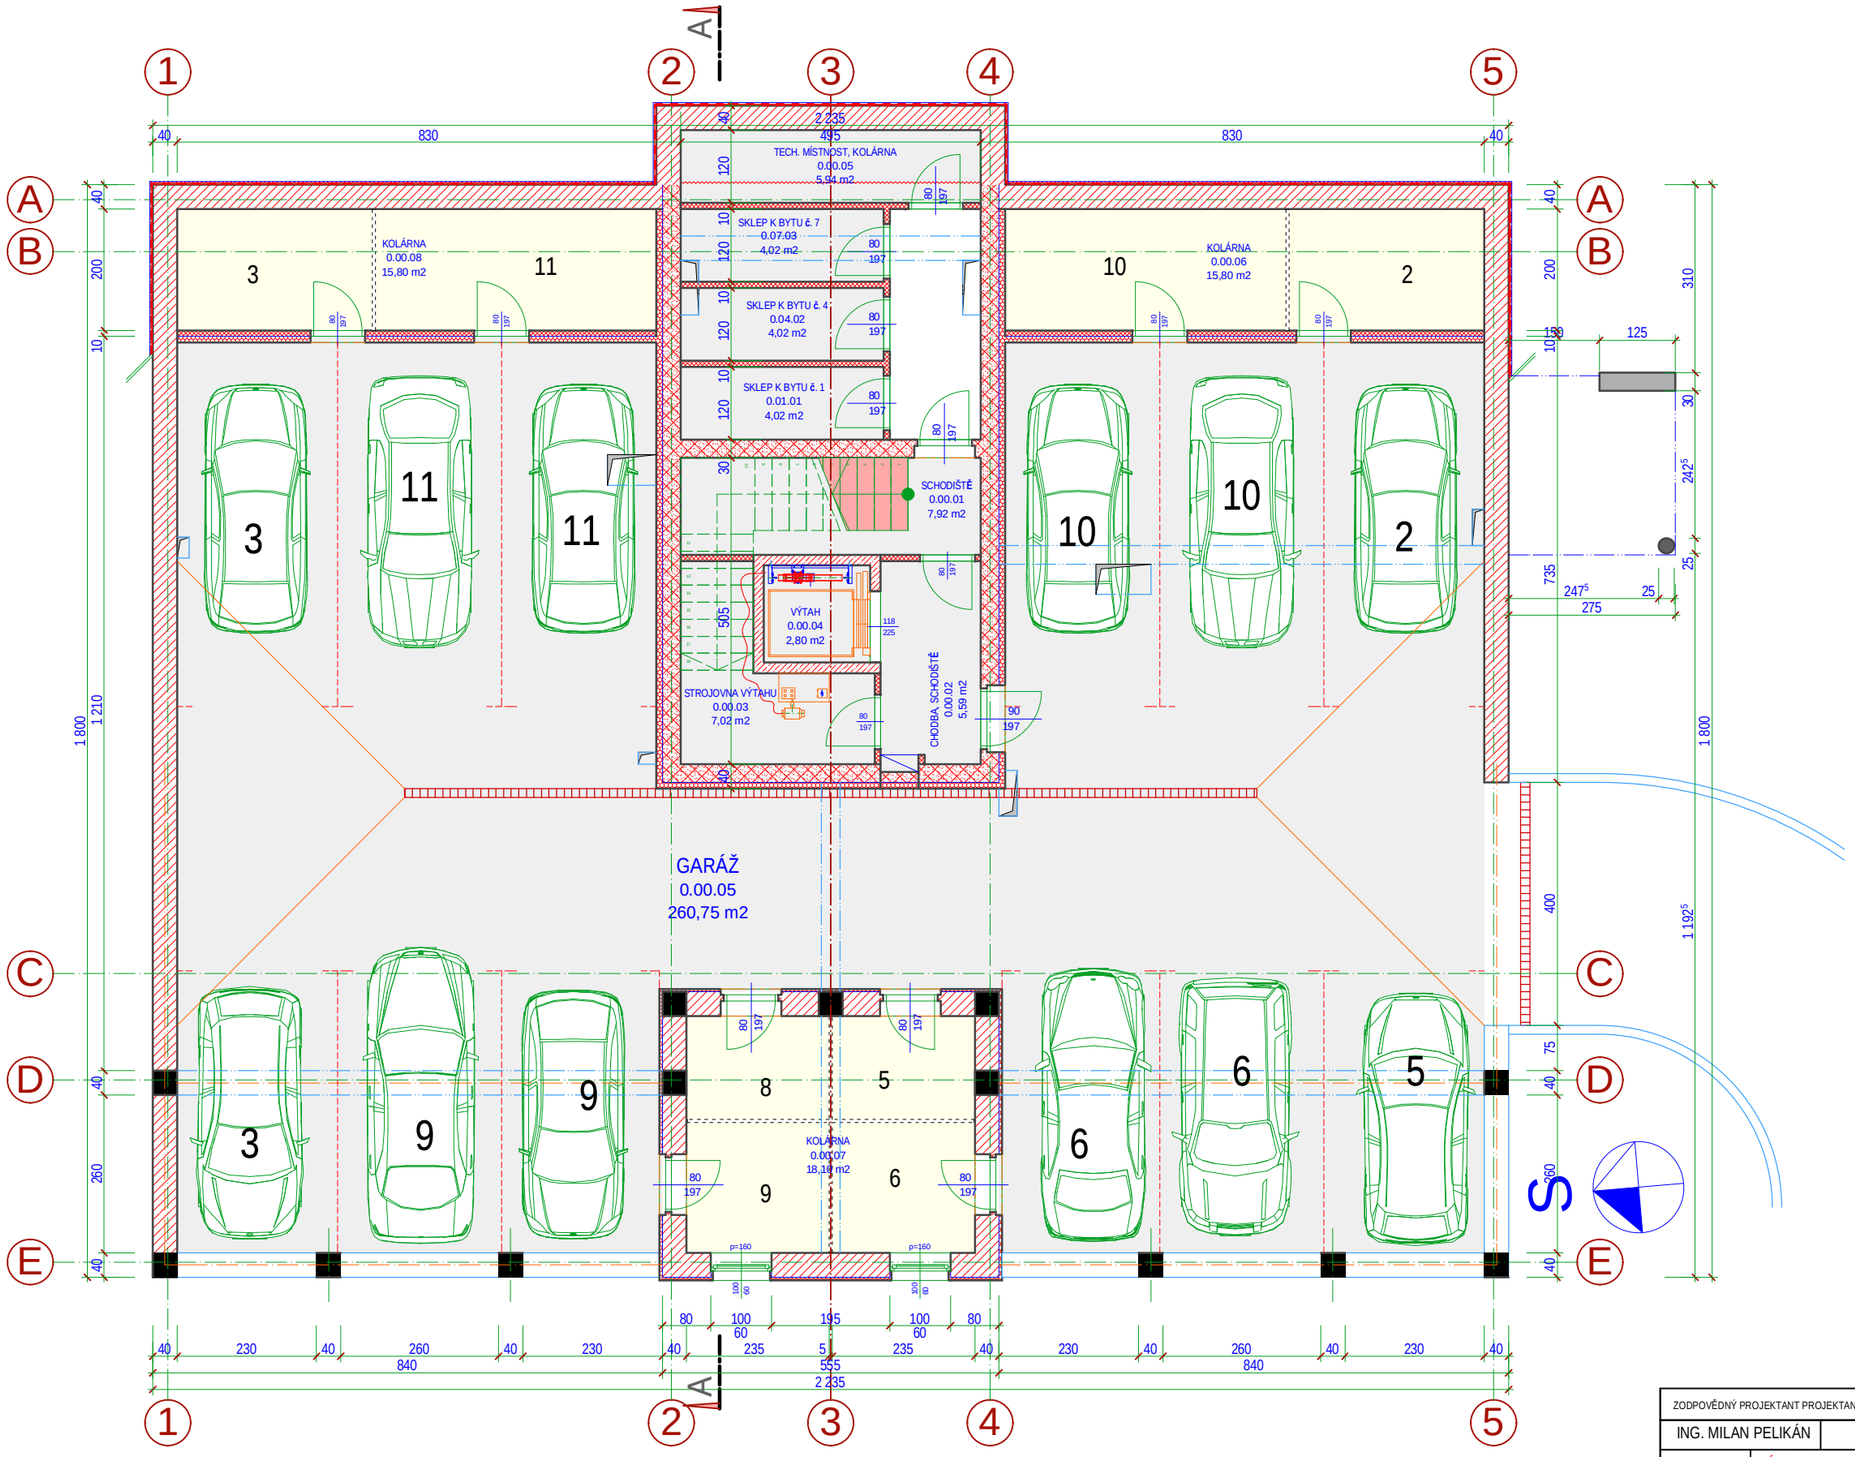


LEGENDA MATERIÁLŮ A HMOT

- OBVODOVÉ I VNITŘNÍ NOSNÉ ZDIVO V SUTERÉNU (1.PP) Z TVÁRNIC POROTHERM 40 Profi (P10) NA MALTU PRO TENKÉ SPÁRY POROTHERM Profi DBM + 5 cm KAMENNÉ VATY
- OBVODOVÉ ZDIVO Z TVÁRNIC POROTHERM 40 Profi (P10) NA MALTU PRO TENKÉ SPÁRY POROTHERM Profi DBM + 5 cm PĚN. FASÁDNÍHO POLYSTYRENU EPS 70 F
- OBVODOVÉ ZDIVO V SUTERÉNU (1.PP) SMĚREM DO TERÉNU: Z TVÁRNIC POROTHERM 40 Profi (P10) NA MALTU PRO TENKÉ SPÁRY PO Profi DBM + HYDROIZOLACE + 4 cm EXTRUD. POLYSTYRENU XPS 300 - SI
- OBVODOVÉ I VNITŘNÍ NOSNÉ ZDIVO V SUTERÉNU (1.PP) Z TVÁRNIC POROTHERM 40 Profi (P10) NA MALTU PRO TENKÉ SPÁRY POROTHERM Profi DBM
- VNITŘNÍ NOSNÉ ZDIVO V SUTERÉNU (1.PP) Z TVÁRNIC POROTHERM 30 P+D (P15), NA MVC 5 MPa + 10 cm KAMENNÉ VATY
- VNITŘNÍ NOSNÉ ZDIVO Z TVÁRNIC POROTHERM 30 P+D (P15), NA MVC 5 MPa
- PŘÍČKY Z TVÁRNIC YTONG 10 cm (P4-700) + 10 cm KAMENNÉ VATY
- PŘÍČKY Z TVÁRNIC YTONG 10 cm (P4-700)
- LAŤOVÉ PŘÍČKY KÓJÍ
- ŽELEZOBETONOVÉ PREFABRIKOVANÉ SLOUPY
- ŽELEZOBETONOVÉ PREFABRIKOVANÉ PRŮVLAKY
- TEPELNÁ IZOLACE
- ZDIVO VÝTAHOVÉ ŠACHTY Z TVÁRNIC LIAPOR Mi 175 (rozm. 372/175/240), š.17,5 cm (pevnost v tl. 8 MPa) NA MC 5 MPa (Rw 54 dB)

CZ Místnosti 1.PP

OZN.	ÚČEL MÍSTNOSTI	PLOCHA (m2)
0.00.01	SCHODIŠTĚ	7,92
0.00.02	CHODBA, SCHODIŠTĚ	5,59
0.00.03	STROJOVNA VÝTAHU	7,02
0.00.04	VÝTAH	2,80
0.00.05	TECH. MÍSTNOST, K...	5,94
0.00.05	GARÁŽ	260,75
0.00.06	KOLÁRNA	15,80
0.00.07	KOLÁRNA	18,10
0.00.08	KOLÁRNA	15,80
0.01.01	SKLEP K BYTU č. 1	4,02
0.04.02	SKLEP K BYTU č. 4	4,02
0.07.03	SKLEP K BYTU č. 7	4,02
		351,78 m2

ZODPOVĚDNÝ PROJEKTANT PROJEKTANT		VYPRACOVAL	sídlo firmy: LUČINY 1186/1 provozovna: JIHLAVSKÁ 1007 591 01 ŽĎÁR NAD SÁZAVOU tel/fax: 566 620 633 mobil: 603 509 415 e-mail: pelikan.milan@worldonline.cz IČO: 18117422 DIČ: CZ 6210150133
ING. MILAN PELIKÁN		ING. ARCH. ROSECKÝ	
STAVEBNÍK	VÝSTAVBA KLAFAR s.r.o., Jihlavská 1007, Žďár n. S.		
MÍSTO STAVBY	LOKALITA "NAD MĚSTEM", NOVÉ MĚSTO n. Mor., parc.č. 3394/119	DATUM VYDÁNÍ	30.01.2011
KAT. ÚZEMÍ	NOVÉ MĚSTO NA MORAVĚ 706418	STUPEŇ	DUR+DSP (VPS)
BYTOVÉ DOMY 2 X 11 b.j. "NAD MĚSTEM" NOVÉ MĚSTO NA MORAVĚ		ČÍSLO ZAKÁZKY	01/2011
		DATUM ZMĚNY	
OBJEKT	STAVEBNÍ OBJEKTY SO 01 a SO 02	FORMÁT	A3 (2x A4)
PROFESE	ARCHITEKTONICKO STAVEBNÍ ŘEŠENÍ	ČÍSLO PARÉ	1 2 3 4 5 6 7 8 9 10
STUPEŇ	PŮDORYS 1.PP	MĚŘÍTKO 1:100	VÝKRES Č. A 104