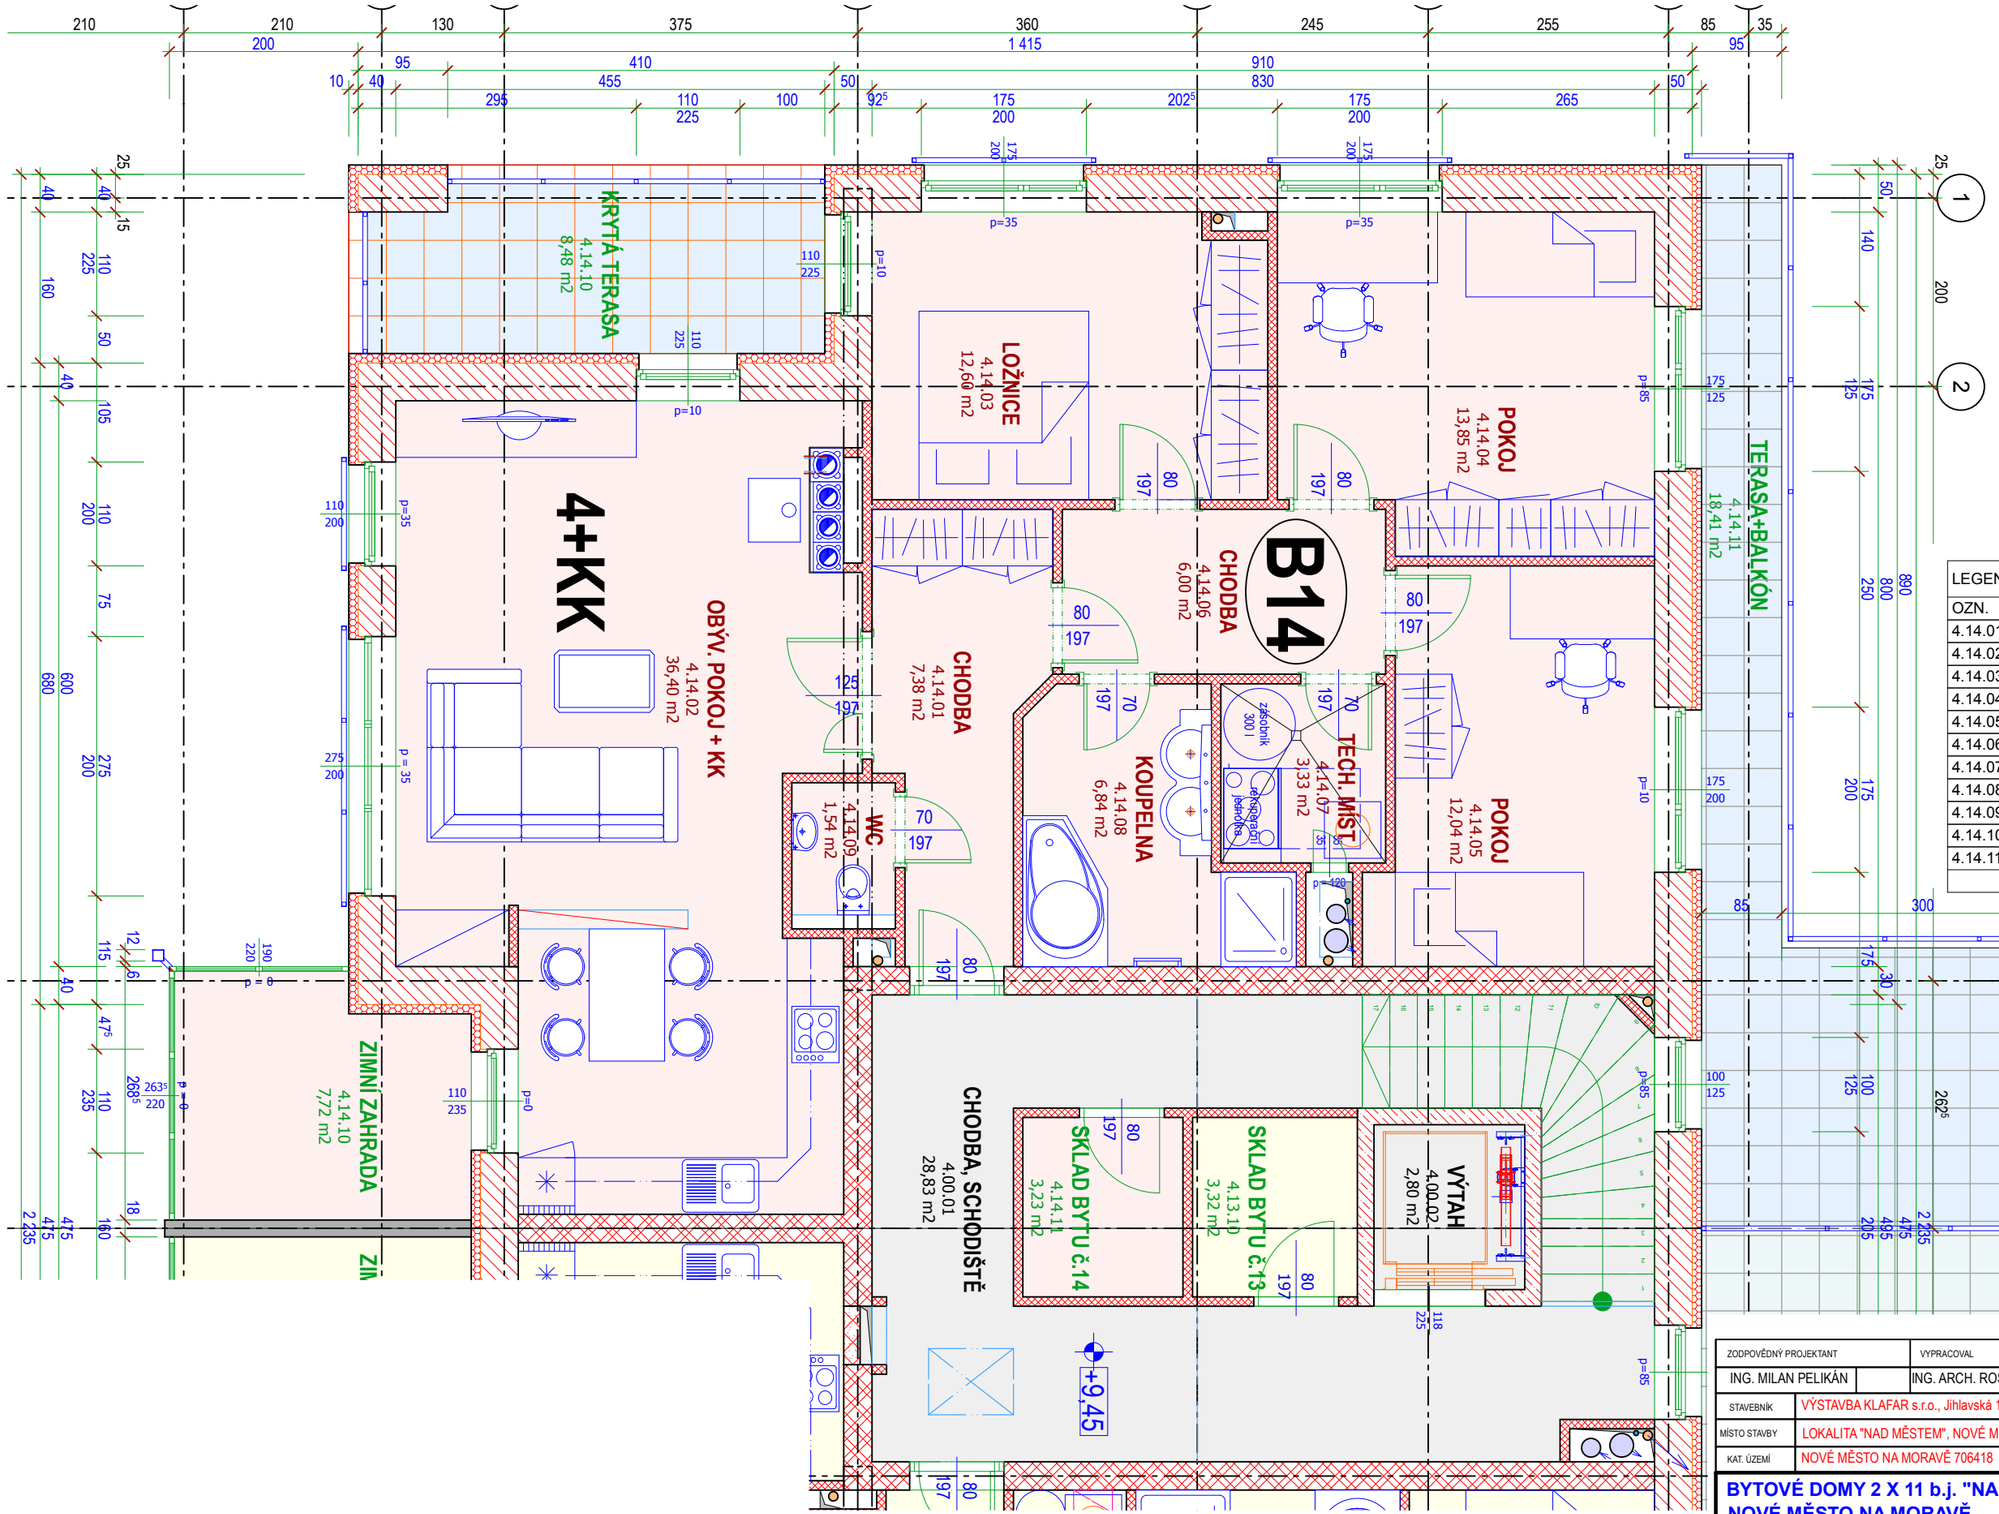


LEGENDA MÍSTNOSTÍ 4.NP BYT č.14		
OZN.	ÚČEL MÍSTNOSTI	PLOCHA (m2)
4.14.01	CHODBA	7,38
4.14.02	OBÝV. POKOJ + KK	36,40
4.14.03	LOŽNICE	12,60
4.14.04	POKOJ	13,85
4.14.05	POKOJ	12,04
4.14.06	CHODBA	6,00
4.14.07	TECH. MÍST	3,33
4.14.08	KOUPELNA	6,84
4.14.09	WC	1,54
4.14.10	ZIMNÍ ZAHRADA	7,72
4.14.11	SKLAD BYTU č.14	3,23
		110,93 m2

4.NP

ZODPOVĚDNÝ PROJEKTANT: ING. MILAN PELIKÁN	VYPRACOVAL: ING. ARCH. ROSECKÝ	sídlo firmy: LUČINY 1186/1, provozovna: JIHLAVSKÁ 1007, 591 01 ŽĎÁR NAD SÁZAVOU, tel/fax: 566 620 633 mobil: 603 509 415, e-mail: pelikan@projeknikancelar.cz, IČO: 18117422 DIČ: CZ 6210150133	PROJEKTOVÁNÍ A STAVEB. REALIZACE V ARCHITEKTUŘE PELIKÁN
STAVEBNÍK	VÝSTAVBA KLAFAR s.r.o., Jihlavská 1007, Žďár n. S.		
MÍSTO STAVBY	LOKALITA "NAD MĚSTEM", NOVÉ MĚSTO n. Mor., parc.č. 3394/119	DATUM VYDÁNÍ	16.01.2013
KAT. ÚZEMÍ	NOVÉ MĚSTO NA MORAVĚ 706418	STUPEŇ	DSP
BYTOVÉ DOMY 2 X 11 b.j. "NAD MĚSTEM" NOVÉ MĚSTO NA MORAVĚ		ČÍSLO ZAKÁZKY	01/2011
		DATUM ZMĚNY	11.3.2014
OBJEKT	STAVEBNÍ OBJEKT SO 02 - BD2	FORMAT	A3 (2x A4)
PROFESE	ARCHITEKTONICKO STAVEBNÍ ŘEŠENÍ	ČÍSLO PARÉ	1 2 3 4 5 6 7 8 9 10
STUPEŇ	**PŮDORYS BYTU č.14**	MĚŘÍTKO 1:65	VÝKRES Č. B 119