


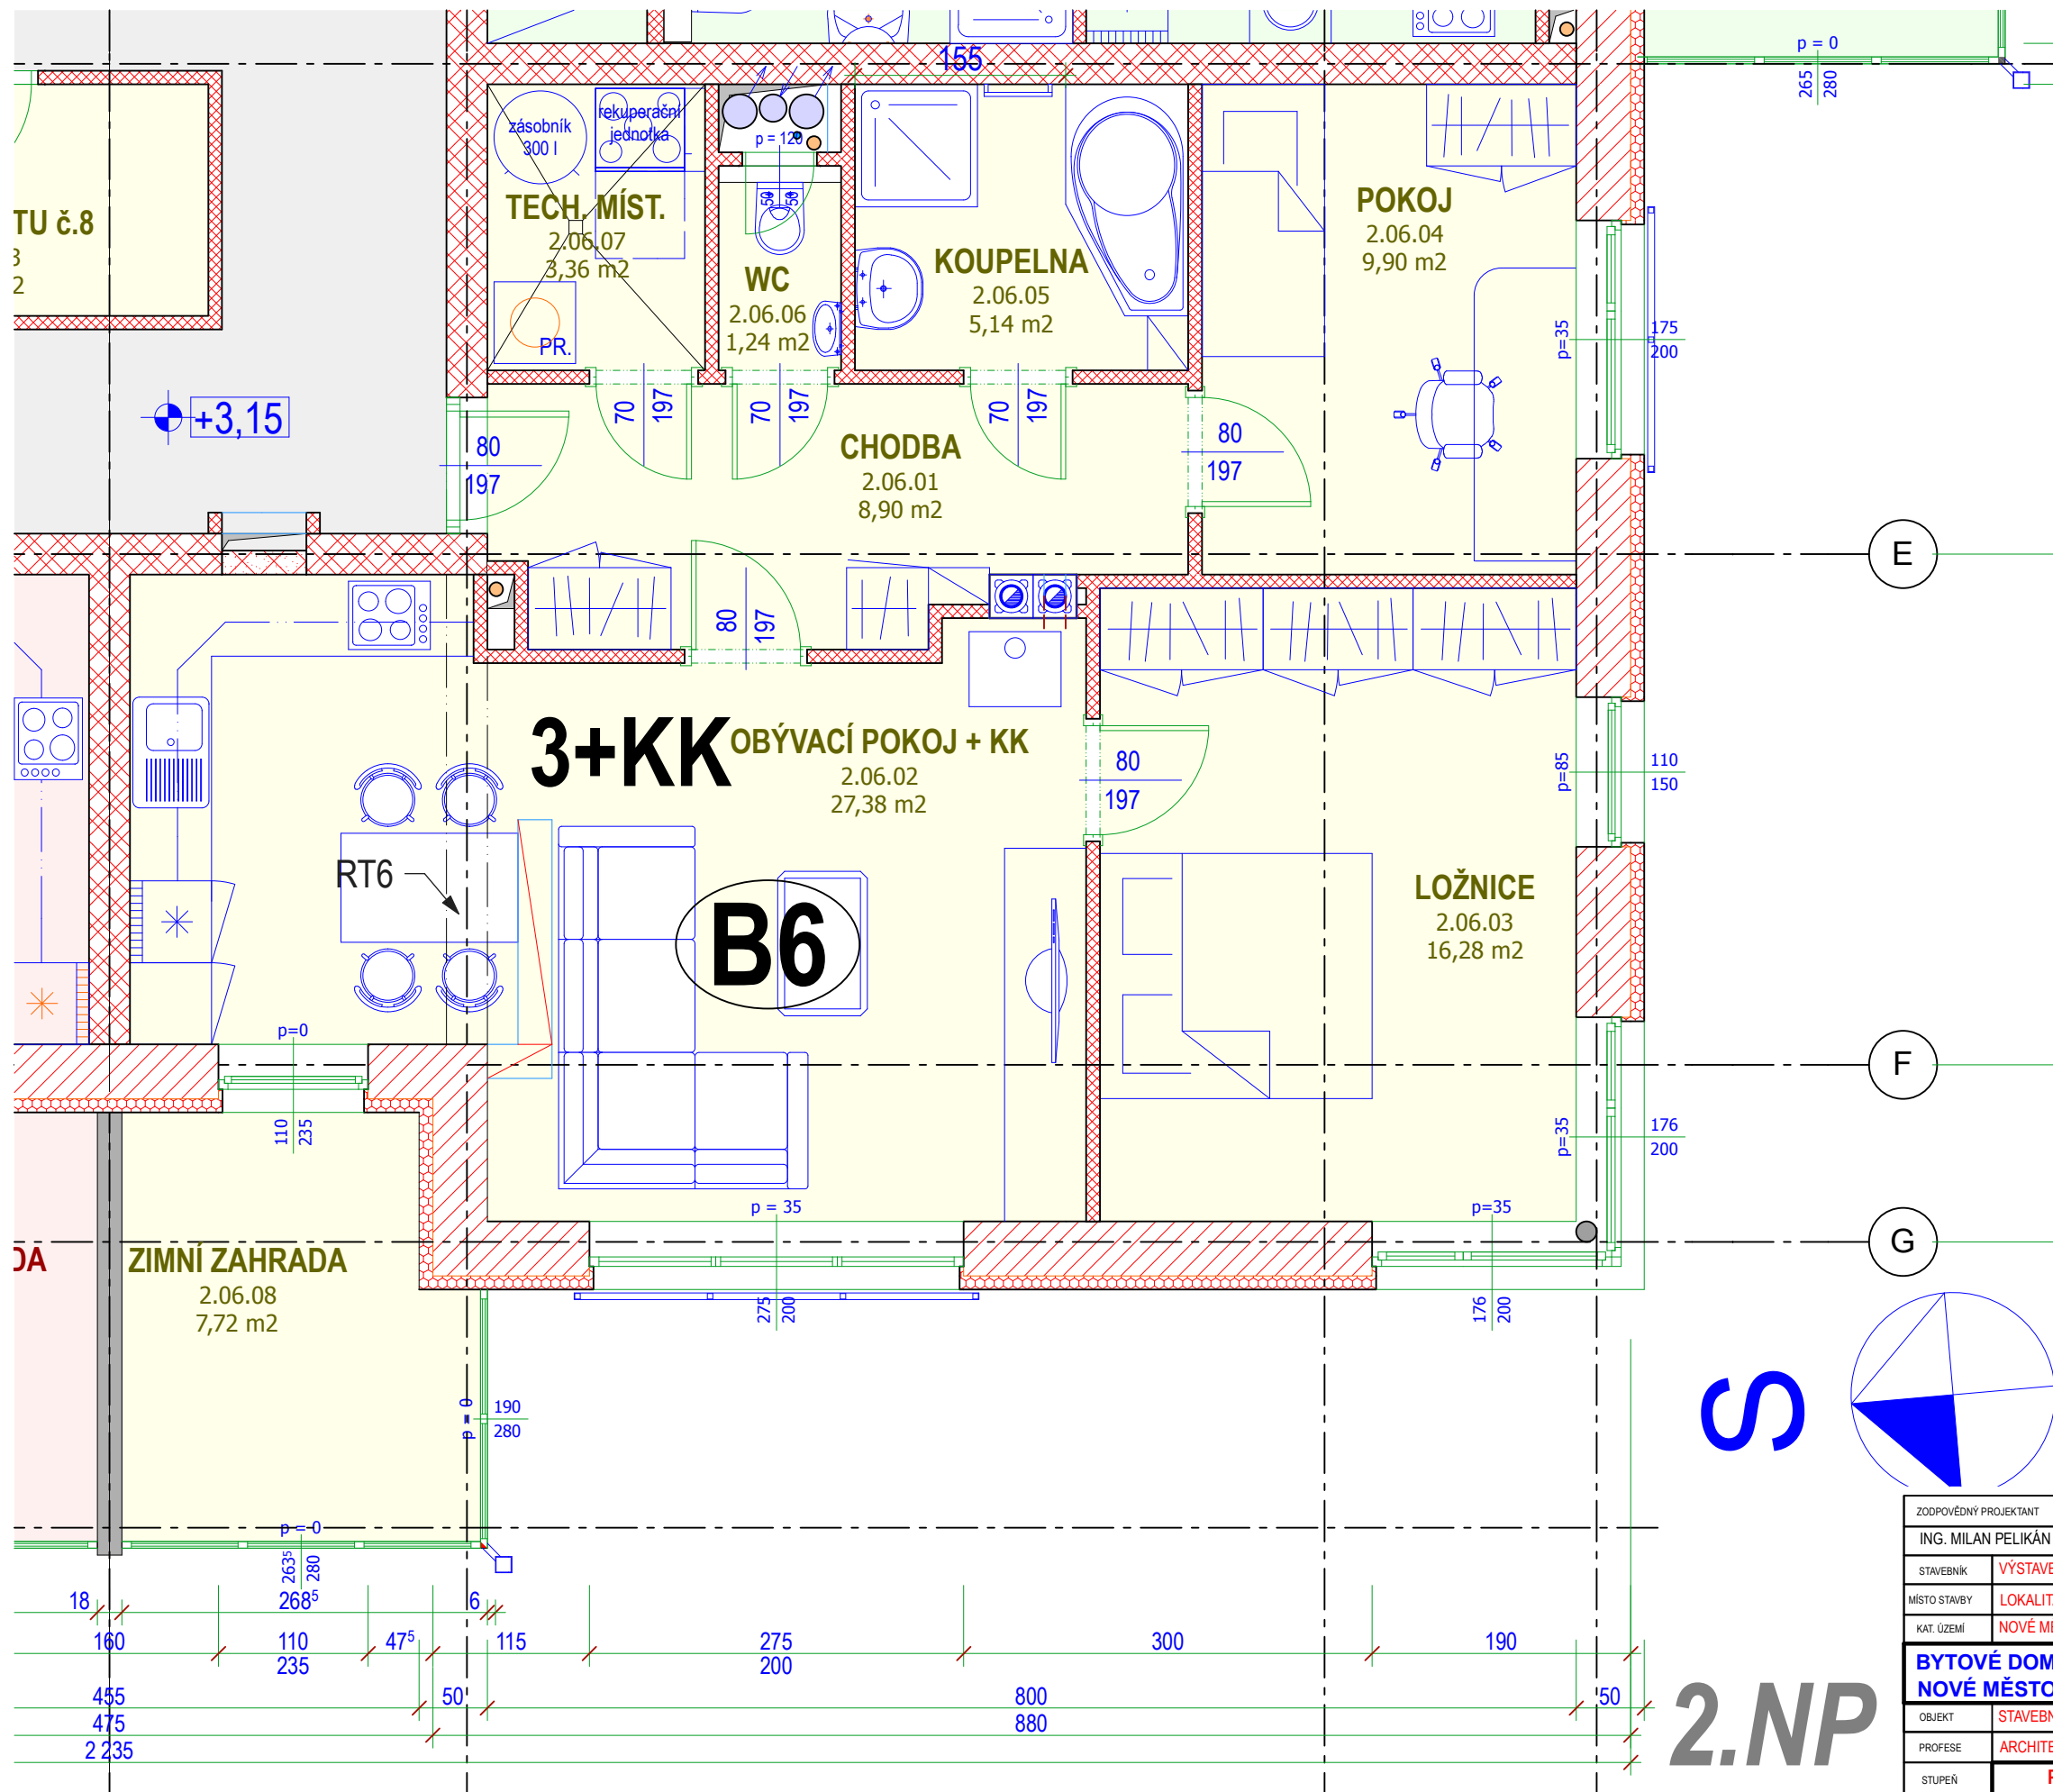

Tabulka místností 2.NP BYT č. 6		
OZN.	ÚČEL MÍSTNOSTI	PLOCHA (m2)
2.06.01	CHODBA	8,90
2.06.02	OBÝVACÍ POKOJ + KK	27,38
2.06.03	LOŽNICE	16,28
2.06.04	POKOJ	9,90
2.06.05	KOUPELNA	5,14
2.06.06	WC	1,24
2.06.07	TECH. MÍST.	3,36
2.06.08	ZIMNÍ ZAHRADA	7,72
		79,92 m2

ZODPOVĚDNÝ PROJEKTANT		VYPRACOVAL		sídl. firmy: LUČINY 11861 provozovna: JIHLAVSKÁ 1007 591 01 ŽDĚR NAD SÁZAVOU tel/fax: 666 620 633 mobil: 603 509 415 e-mail: pelikan@projekcnikancelar.cz IČO: 18117422 DIČ: CZ 6210150133											
ING. MILAN PELIKÁN		ING. ARCH. ROSECKÝ													
STAVEBNÍK		VÝSTAVBA KLAFAR s.r.o., Jihlavská 1007, Žďár n. S.													
MÍSTO STAVBY	LOKALITA "NAD MĚSTEM", NOVÉ MĚSTO n. Mor., parc.č. 3394/119				DATUM VYDÁNÍ		16.01.2013								
KAT. ÚZEMÍ	NOVÉ MĚSTO NA MORAVĚ 706418				STUPEŇ		DSP								
BYTOVÉ DOMY 2 X 11 b.j. "NAD MĚSTEM" NOVÉ MĚSTO NA MORAVĚ						ČÍSLO ZAKÁZKY		01/2011							
						DATUM ZMĚNY		5.3.2014							
OBJEKT	STAVEBNÍ OBJEKT SO 02 - BD2				FORMAT		A3 (2x A4)								
PROFESE	ARCHITEKTONICKO STAVEBNÍ ŘEŠENÍ				ČÍSLO PŘÍK.	1	2	3	4	5	6	7	8	9	10
STUPEŇ	PŮDORYS BYTU č.6				MĚŘÍTKO	1:50		VÝKRES Č.		B 111					

2.NP