


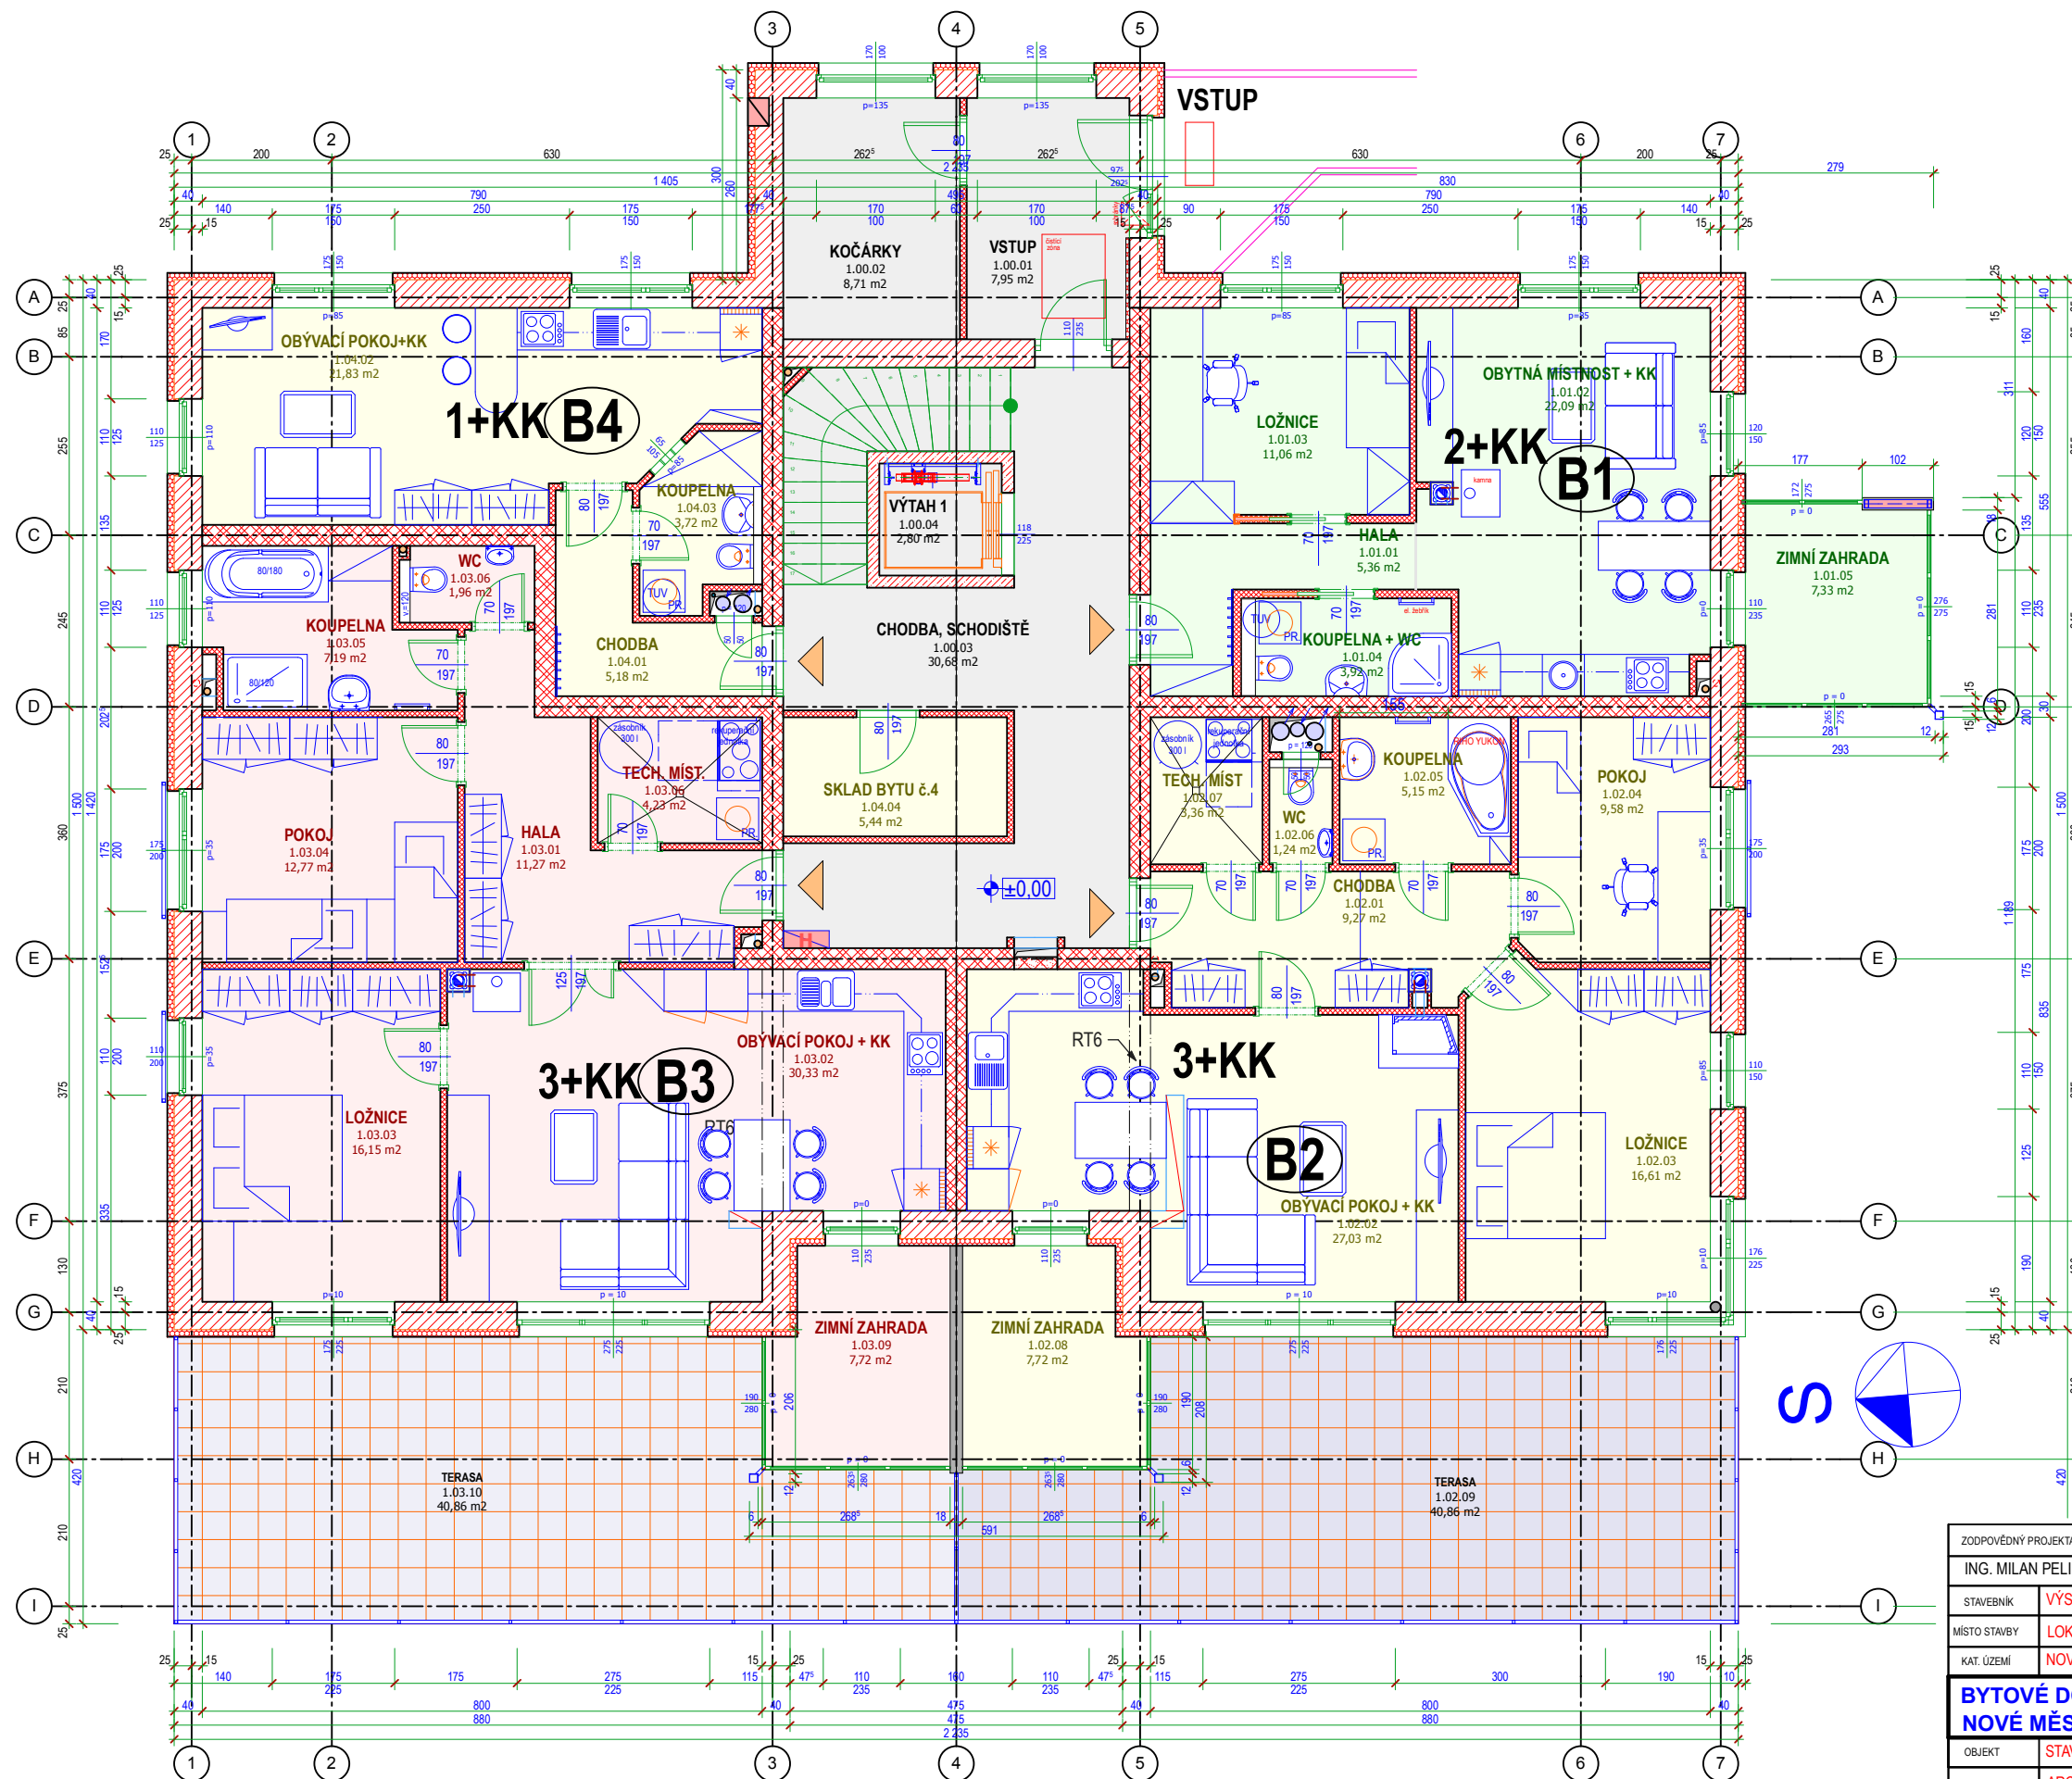

Tabulka místností 1.NP BYT č. 1		
OZN.	ÚČEL MÍSTNOSTI	PLOCHA (m2)
1.01.01	HALA	5,36
1.01.02	OBYTNÁ MÍSTNOST + KK	22,09
1.01.03	LOŽNICE	11,06
1.01.04	KOUPELNA + WC	3,92
1.01.05	ZIMNÍ ZAHRADA	7,33
		49,76 m2

Tabulka místností 1.NP BYT č. 2		
OZN.	ÚČEL MÍSTNOSTI	PLOCHA (m2)
1.02.01	CHODBA	9,27
1.02.02	OBYVACÍ POKOJ + KK	27,03
1.02.03	LOŽNICE	16,61
1.02.04	POKOJ	9,58
1.02.05	KOUPELNA	5,15
1.02.06	WC	1,24
1.02.07	TECH. MÍST	3,36
1.02.08	ZIMNÍ ZAHRADA	7,72
		79,96 m2

Tabulka místností 1.NP BYT č. 3		
OZN.	ÚČEL MÍSTNOSTI	PLOCHA (m2)
1.03.01	HALA	11,27
1.03.02	OBYVACÍ POKOJ + KK	30,33
1.03.03	LOŽNICE	16,15
1.03.04	POKOJ	12,77
1.03.05	KOUPELNA	7,19
1.03.06	WC	1,96
1.03.06	TECH. MÍST.	4,23
1.03.09	ZIMNÍ ZAHRADA	7,72
		91,62 m2

Tabulka místností 1.NP BYT č. 4		
OZN.	ÚČEL MÍSTNOSTI	PLOCHA (m2)
1.04.01	CHODBA	5,18
1.04.02	OBYVACÍ POKOJ+KK	21,83
1.04.03	KOUPELNA	3,72
1.04.04	SKLAD BYTU č.4	5,44
		36,17 m2

1.NP

ZODPOVĚDNÝ PROJEKTANT		VYPRACOVAL		sidlo firmy: LUČERNY 1186/1 provozovna: JIHLAVSKÁ 1007 591 01 ŽDĚR NAD SÁZAVOU tel/fax: 566 620 633 mobil: 603 509 415 e-mail: pelikan@projekcnikancelar.cz IČO: 18117422 DIČ: CZ 6210150133											
ING. MILAN PELIKÁN		ING. ARCH. ROSECKÝ													
STAVEBNÍK	VÝSTAVBA KLAFAR s.r.o., Jihlavská 1007, Žďár n. S.					DATUM VYDÁNÍ	16.01.2013								
MÍSTO STAVBY	LOKALITA "NAD MĚSTEM", NOVÉ MĚSTO n. Mor., parc.č. 3394/119					STUPEŇ	DSP								
KAT. ÚZEMÍ	NOVÉ MĚSTO NA MORAVĚ 706418														
BYTOVÉ DOMY 2 X 11 b.j. "NAD MĚSTEM" NOVÉ MĚSTO NA MORAVĚ						ČÍSLO ZAKÁZKY	01/2011								
						DATUM ZMĚNY	19.3.2014								
OBJEKT	STAVEBNÍ OBJEKT SO 02 - BD2					FORMAT	A3 (2x A4)								
PROFESE	ARCHITEKTONICKO STAVEBNÍ ŘEŠENÍ				ČÍSLO PARÉ	1	2	3	4	5	6	7	8	9	10
STUPEŇ	PŮDORYS 1.NP					MĚRÍTKO	1:100		VÝKRES Č.	B 102					