



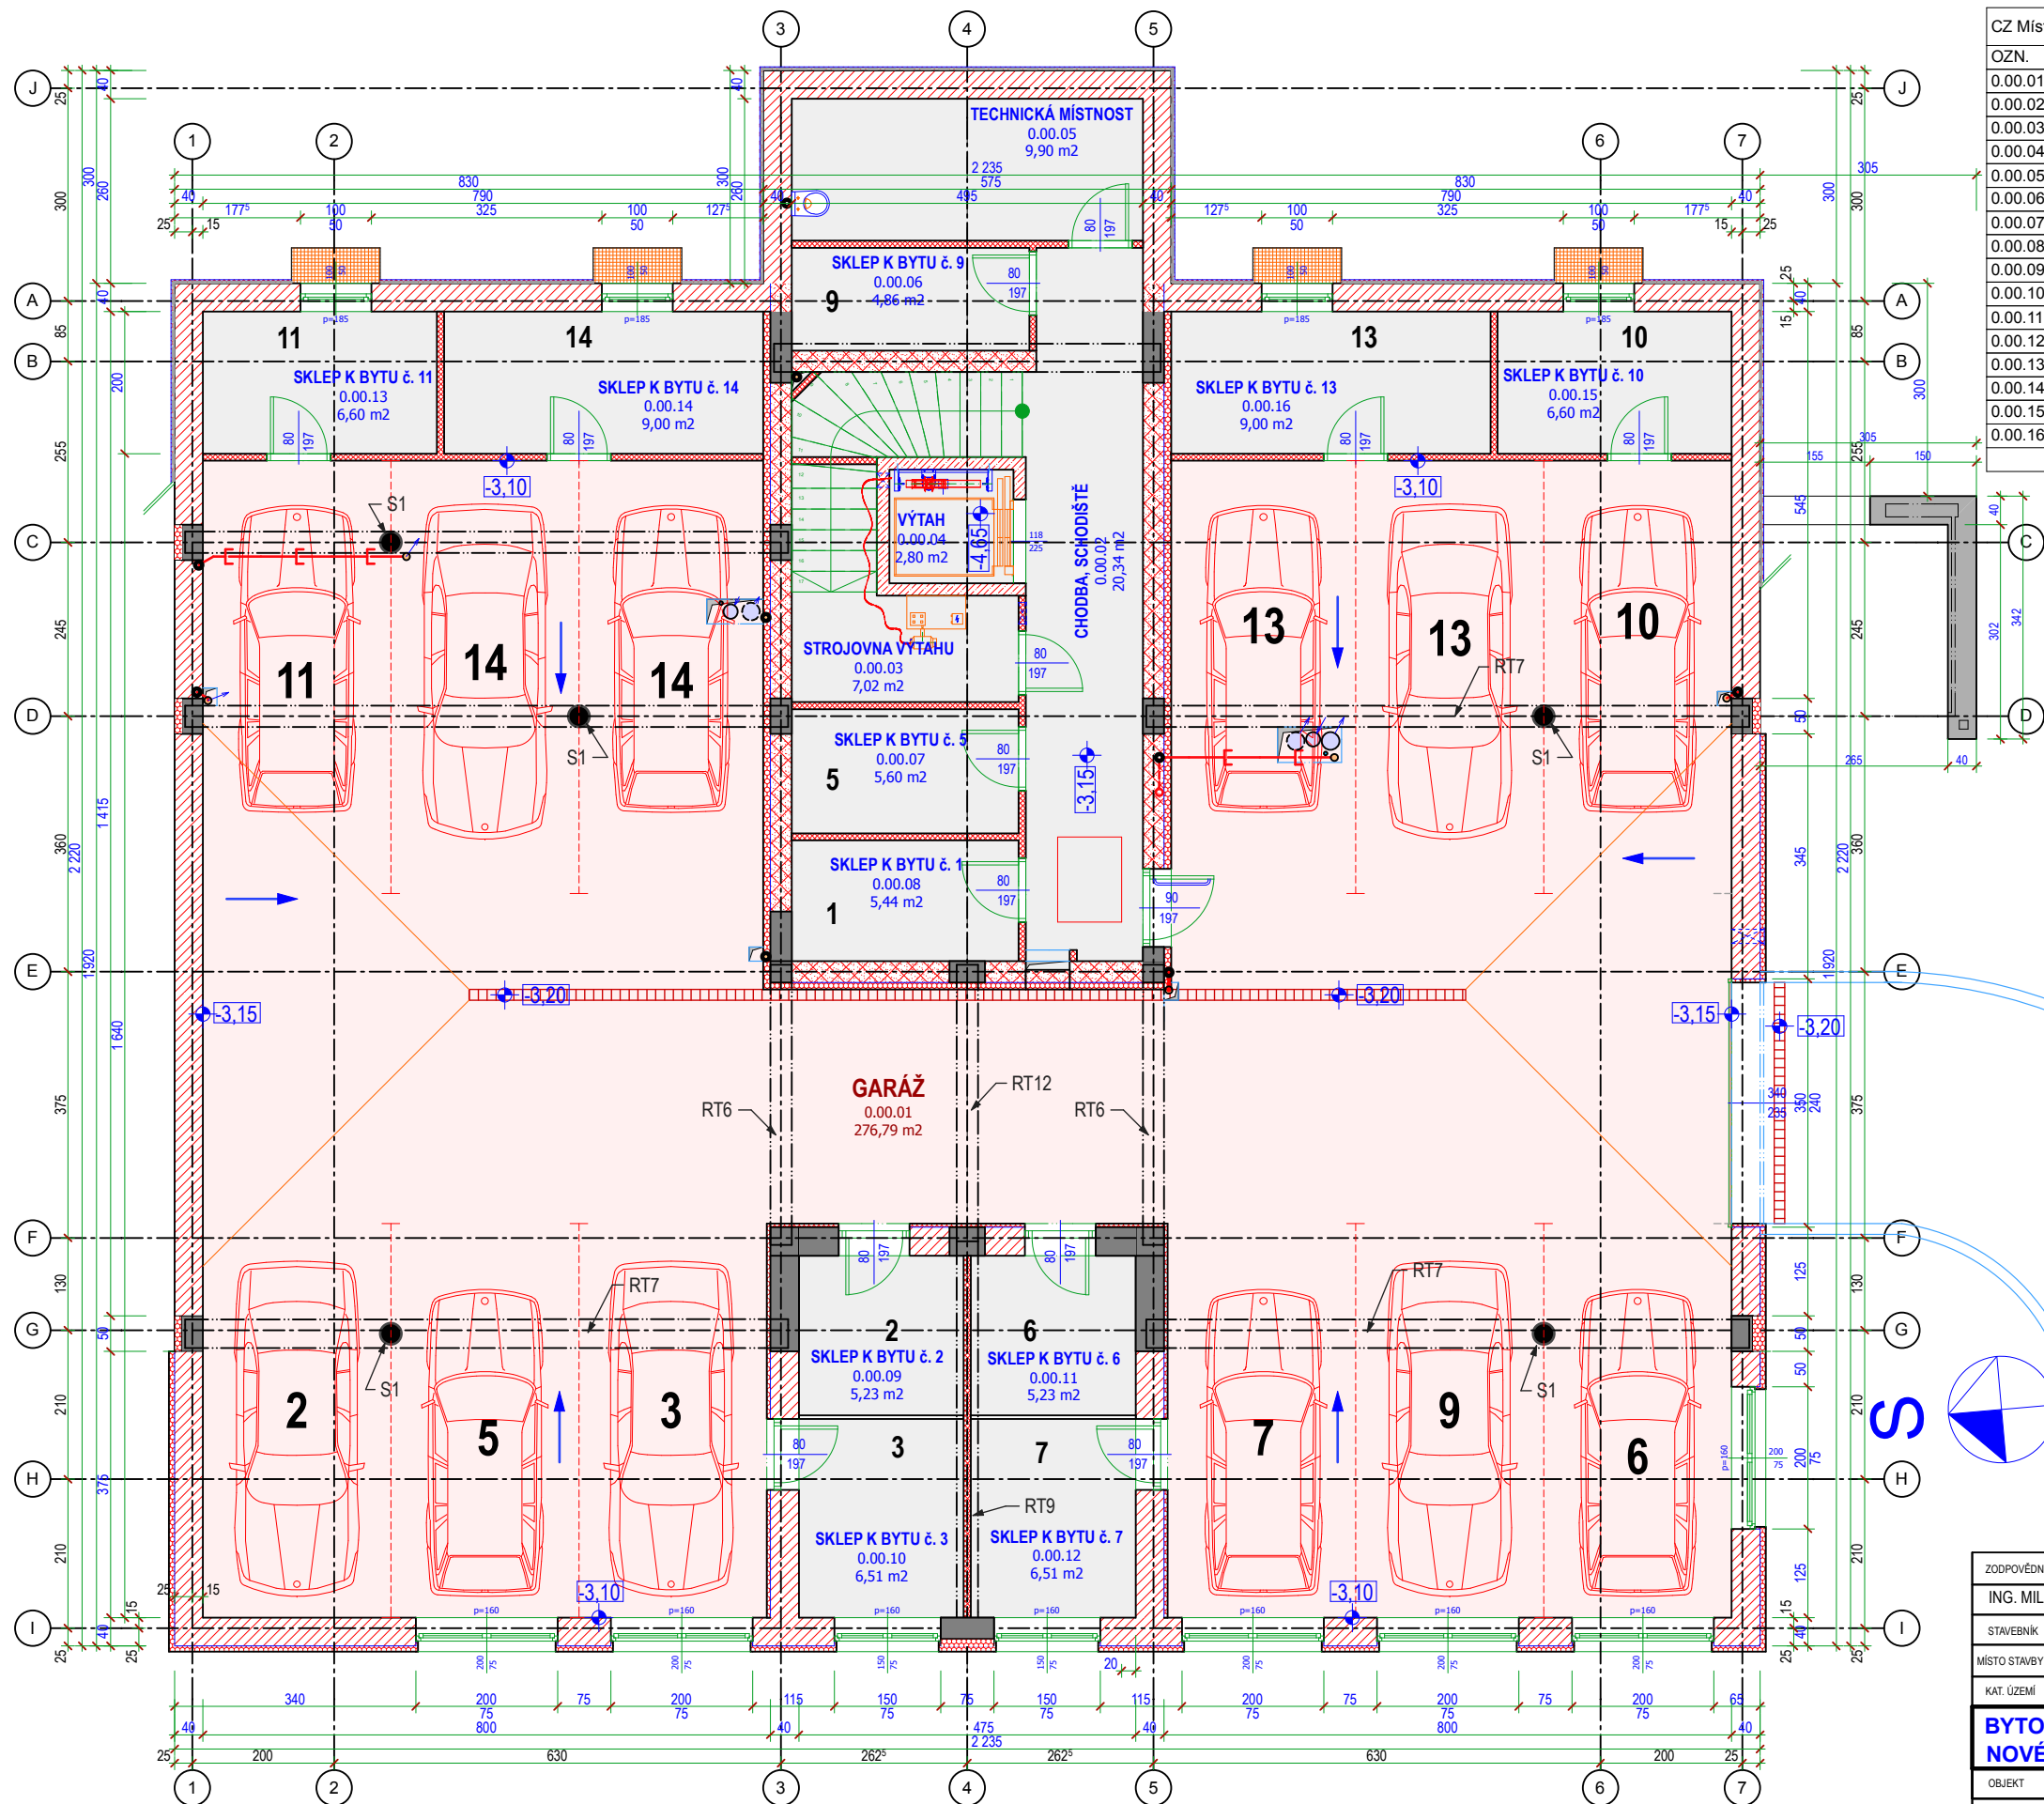

| CZ Místnosti 1.PP |                    |                  |                       |              |
|-------------------|--------------------|------------------|-----------------------|--------------|
| OZN.              | ÚČEL MÍSTNOSTI     | PLOCHA (m2)      | PODLAHOVÁ KRYTINA     | POZNÁMKA     |
| 0.00.01           | GARÁŽ              | 276,79           | PRŮMYSLOVÁ BET. PODL. | VE SPÁDU     |
| 0.00.02           | CHODBA, SCHODIŠTĚ  | 20,34            | KERAMICKÁ DLAŽBA      | ČISTÍCÍ ZÓNA |
| 0.00.03           | STROJOVNA VÝTAHU   | 7,02             | BETONOVÁ MAZANINA     | NÁTĚR        |
| 0.00.04           | VÝTAH              | 2,80             | BETONOVÁ MAZANINA     | NÁTĚR        |
| 0.00.05           | TECHNICKÁ MÍSTNOST | 9,90             | KERAMICKÁ DLAŽBA      |              |
| 0.00.06           | SKLEP K BYTU č. 9  | 4,86             | KERAMICKÁ DLAŽBA      |              |
| 0.00.07           | SKLEP K BYTU č. 5  | 5,60             | KERAMICKÁ DLAŽBA      |              |
| 0.00.08           | SKLEP K BYTU č. 1  | 5,44             | KERAMICKÁ DLAŽBA      |              |
| 0.00.09           | SKLEP K BYTU č. 2  | 5,23             | KERAMICKÁ DLAŽBA      |              |
| 0.00.10           | SKLEP K BYTU č. 3  | 6,51             | KERAMICKÁ DLAŽBA      |              |
| 0.00.11           | SKLEP K BYTU č. 6  | 5,23             | KERAMICKÁ DLAŽBA      |              |
| 0.00.12           | SKLEP K BYTU č. 7  | 6,51             | KERAMICKÁ DLAŽBA      |              |
| 0.00.13           | SKLEP K BYTU č. 11 | 6,60             | KERAMICKÁ DLAŽBA      |              |
| 0.00.14           | SKLEP K BYTU č. 14 | 9,00             | KERAMICKÁ DLAŽBA      |              |
| 0.00.15           | SKLEP K BYTU č. 10 | 6,60             | KERAMICKÁ DLAŽBA      |              |
| 0.00.16           | SKLEP K BYTU č. 13 | 9,00             | KERAMICKÁ DLAŽBA      |              |
|                   |                    | <b>387,43 m2</b> |                       |              |

SCHÉMA VENKOVNÍCH KRYTÝCH  
PARKOVACÍCH STÁNÍ M 1:250

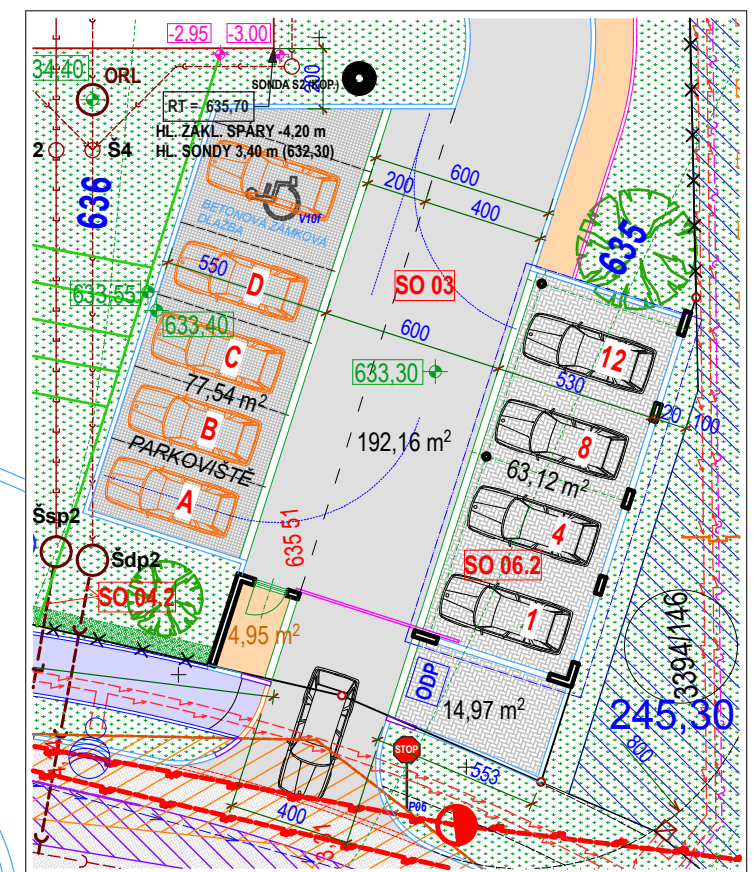

1.PP

|                                                                            |                                                             |                                                    |  |   |              |                                                                                       |                      |           |
|----------------------------------------------------------------------------|-------------------------------------------------------------|----------------------------------------------------|--|---|--------------|---------------------------------------------------------------------------------------|----------------------|-----------|
| ZODPOVĚDNÝ PROJEKTANT                                                      |                                                             | VYPRACOVAL                                         |  | sídlo firmy: LUČERNY 1188/1<br>provozovna: JIHLAVSKÁ 1007<br>591 01 ŽDĚR NAD SÁZAVOU<br>tel/fax: 666 620 633 mobil: 603 509 415<br>e-mail: pelikan@projekcnikanclaz.cz<br>IČO: 18117422 DIČ: CZ 6210150133 |              |  |                      |           |
| ING. MILAN PELIKÁN                                                         |                                                             | ING. ARCH. ROSECKÝ                                 |  |   |              |                                                                                       |                      |           |
| STAVEBNÍK                                                                  |                                                             | VÝSTAVBA KLAFAR s.r.o., Jihlavská 1007, Žďár n. S. |  |   |              |                                                                                       |                      |           |
| MÍSTO STAVBY                                                               | LOKALITA "NAD MĚSTEM", NOVÉ MĚSTO n. Mor., parc.č. 3394/119 |                                                    |  |   | DATUM VYDÁNÍ |                                                                                       | 16.01.2013           |           |
| KAT. ÚZEMÍ                                                                 | NOVÉ MĚSTO NA MORAVĚ 706418                                 |                                                    |  |   | STUPEŇ       |                                                                                       | DSP                  |           |
| <b>BYTOVÉ DOMY 2 X 11 b.j. "NAD MĚSTEM"</b><br><b>NOVÉ MĚSTO NA MORAVĚ</b> |                                                             |                                                    |  |   |              | ČÍSLO ZAKÁZKY                                                                         |                      | 01/2011   |
|                                                                            |                                                             |                                                    |  |   |              | DATUM ZMĚNY                                                                           |                      | 19.3.2014 |
| OBJEKT                                                                     | STAVEBNÍ OBJEKT SO 02 - BD2                                 |                                                    |  |   | FORMAT       |                                                                                       | A3 (2x A4)           |           |
| PROFESE                                                                    | ARCHITEKTONICKO STAVEBNÍ ŘEŠENÍ                             |                                                    |  |   | ČÍSLO PARÉ   |                                                                                       | 1 2 3 4 5 6 7 8 9 10 |           |
| STUPEŇ                                                                     | PŮDORYS 1.PP                                                |                                                    |  |   | MĚRÍTKO      |                                                                                       | 1:100                |           |
|                                                                            |                                                             |                                                    |  | VÝKRES Č.   |              | B 101                                                                                 |                      |           |