


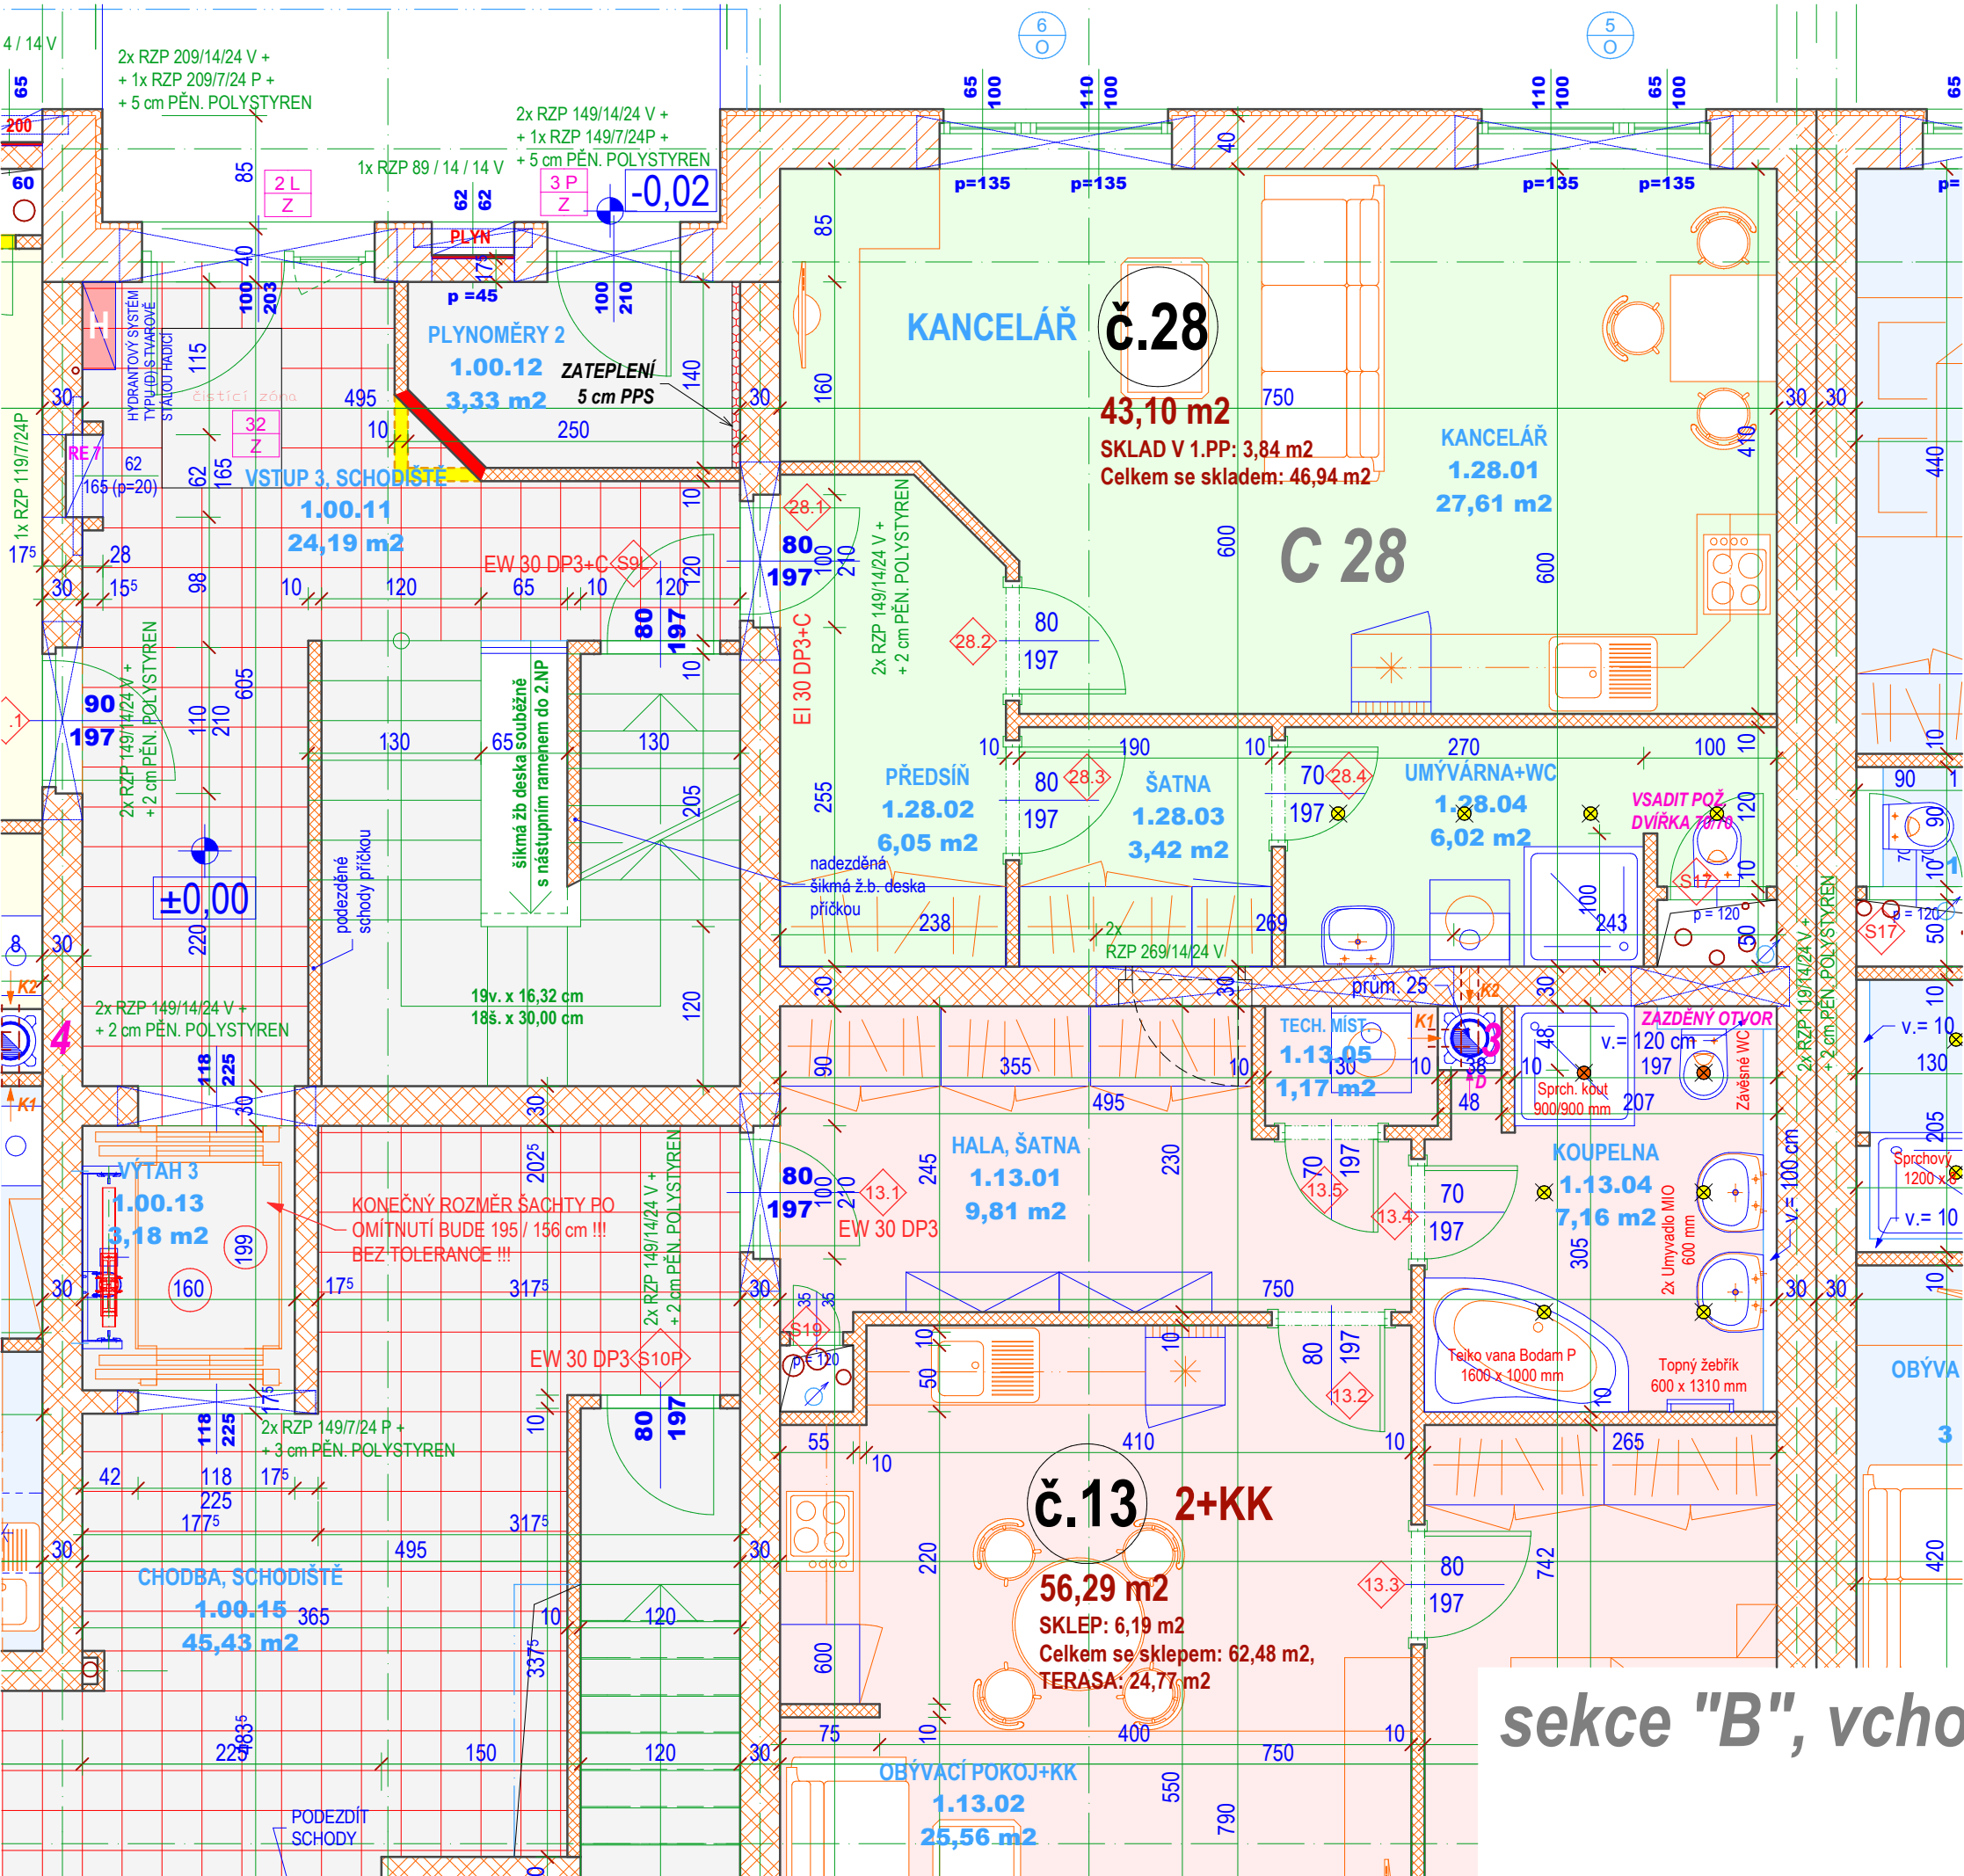

TABULKA MÍSTNOSTÍ												
OZN.	ÚČEL MÍSTNOSTI	PLOCHA m2	PODLAHOVÁ KRYTINA	POVRCH ZDÍ	POVRCH STROPŮ	VÝŠKA cm	OBJEM m3	PLOCHA ZDÍ m2	POZNÁMKA			
1.28.01	KANCELÁŘ	27,61	KOBEREC	OMÍTKA ŠTUKOVÁ	PODHLÉD -15 cm	275,00	75,93	61,99				
1.28.02	PŘEDSÍŇ	6,05	PVC	OMÍTKA ŠTUKOVÁ	PODHLÉD -15 cm	275,00	16,64	24,41				
1.28.03	ŠATNA	3,42	PVC	OMÍTKA ŠTUKOVÁ	PODHLÉD -15 cm	275,00	9,40	18,03				
1.28.04	UMÝVÁRNA+WC	6,02	KERAMICKÁ DLÁŽBA	OMÍTKA ŠTUKOVÁ	PODHLÉD -25 cm	275,00	16,55	31,97	obkl. 2,00m			
		43,10										

M 1:50
PROVOZOVNA č.28
sekce "B", vchod 3, č.p. 2429 1.NP