


**B15 1+KK MEZONET**

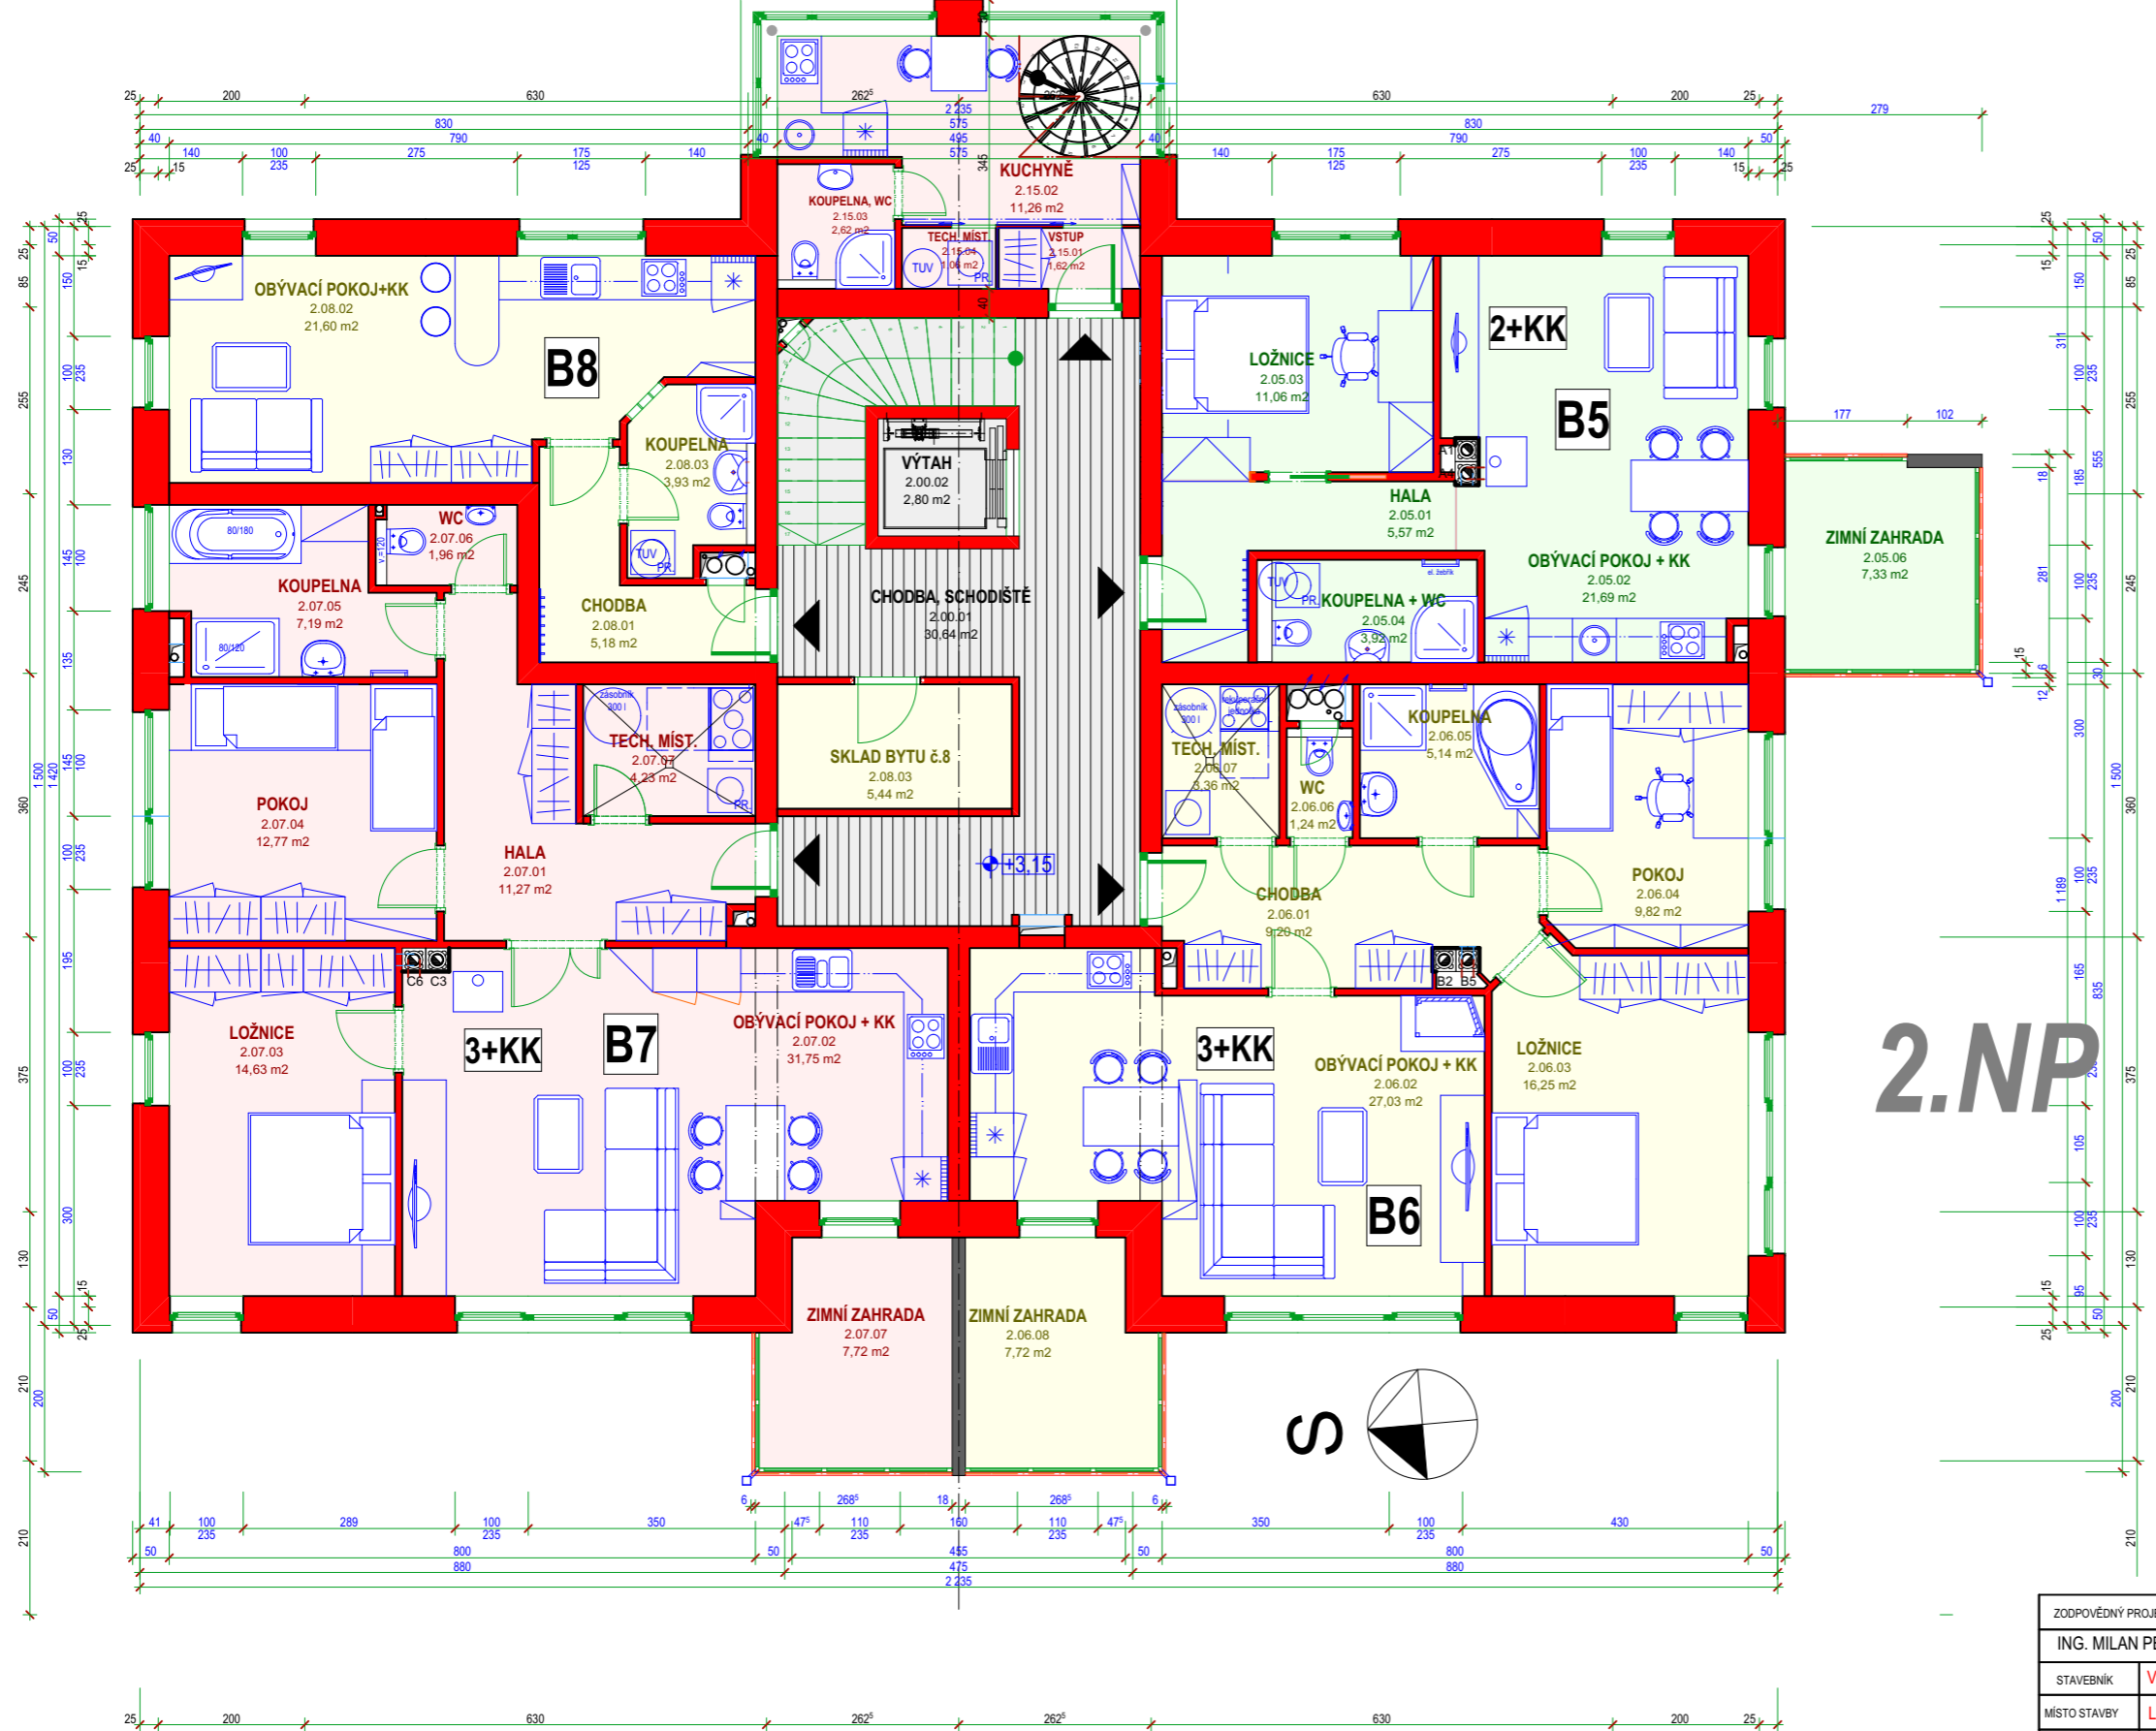

**2.NP**

Tabulka místností 2.NP BYT č. 5

OZN.	ÚČEL MÍSTNOSTI	PLOCHA (m2)
2.05.01	HALA	6
2.05.02	OBÝVACÍ POKOJ + KK	22
2.05.03	LOŽNICE	11
2.05.04	KOUPELNA + WC	4
2.05.06	ZIMNÍ ZAHRADA	7
		<b>50 m<sup>2</sup></b>

Tabulka místností 2.NP BYT č. 6

OZN.	ÚČEL MÍSTNOSTI	PLOCHA (m2)
2.06.01	CHODBA	9
2.06.02	OBÝVACÍ POKOJ + KK	27
2.06.03	LOŽNICE	16
2.06.04	POKOJ	10
2.06.05	KOUPELNA	5
2.06.06	WC	1
2.06.07	TECH. MÍST.	3
2.06.08	ZIMNÍ ZAHRADA	8
		<b>79 m<sup>2</sup></b>

Tabulka místností 2.NP BYT č. 7

OZN.	ÚČEL MÍSTNOSTI	PLOCHA (m2)
2.07.01	HALA	11
2.07.02	OBÝVACÍ POKOJ + KK	32
2.07.03	LOŽNICE	15
2.07.04	POKOJ	13
2.07.05	KOUPELNA	7
2.07.06	WC	2
2.07.07	TECH. MÍST.	4
2.07.07	ZIMNÍ ZAHRADA	8
		<b>92 m<sup>2</sup></b>

LEGENDA MÍSTNOSTÍ 2.NP BYT č.8

OZN.	ÚČEL MÍSTNOSTI	PLOCHA (m2)
2.08.01	CHODBA	5
2.08.02	OBÝVACÍ POKOJ+KK	22
2.08.03	KOUPELNA	4
2.08.03	SKLAD BYTU č.8	5
		<b>36 m<sup>2</sup></b>

LEGENDA MÍSTNOSTÍ 2.NP, 3.NP - JEDNOTKA č.15

OZN.	ÚČEL MÍSTNOSTI	PLOCHA (m2)
2.15.01	VSTUP	2
2.15.02	KUCHYNĚ	11
2.15.03	KOUPELNA, WC	3
2.15.04	TECH. MÍST.	1
3.15.05	OBYTNÁ MÍSTNOST	15
		<b>32 m<sup>2</sup></b>

ZODPOVĚDNÝ PROJEKTANT	PROJEKTANT	VYPRACOVAL	sídlu firmy: LJIČNÝ 1186/1 provozovna: JAMSKÁ 2486/1 591 01 ŽDĀR NAD SÁZAVOU tel/fax: 566 620 139 mobil: 603 509 415 e-mail: pelikan@projekcnikancler.cz IČO: 18117422 DIČ: CZ 6210150133									
ING. MILAN PELIKÁN	ING. ARCH. ROSECKÝ	VÝSTAVBA KLAFAR s.r.o., Jamská 2486/8, Ždár n. S.										
STAVEBNÍK	MÍSTO STAVBY		DATUM VYDÁNÍ		15.10.2016							
NOVÉ MĚSTO NA MORAVĚ 706418		STUPEŇ		PŘÍLOHA K BSK								
<b>BYTOVÝ DŮM 15 b.j. lokalita "NAD MĚSTEM" NOVÉ MĚSTO NA MORAVĚ DŮM "B"</b>			ČÍSLO ZAKÁZKY	01/2011								
OBJEKT	DŮM "B" SO 02 - B02	DATUM ZMĚNY	1:100									
PROFESE	ARCHITECTONICKO STAVEBNÍ ŘEŠENÍ	ČÍSLO PARÉ	1	2	3	4	5	6	7	8	9	10
VÝKRES	PŮDORYS 2.NP	MĚŘÍTKO	PŘÍLOHA Č.		B 103							