



HLAVNÍ VSTUP

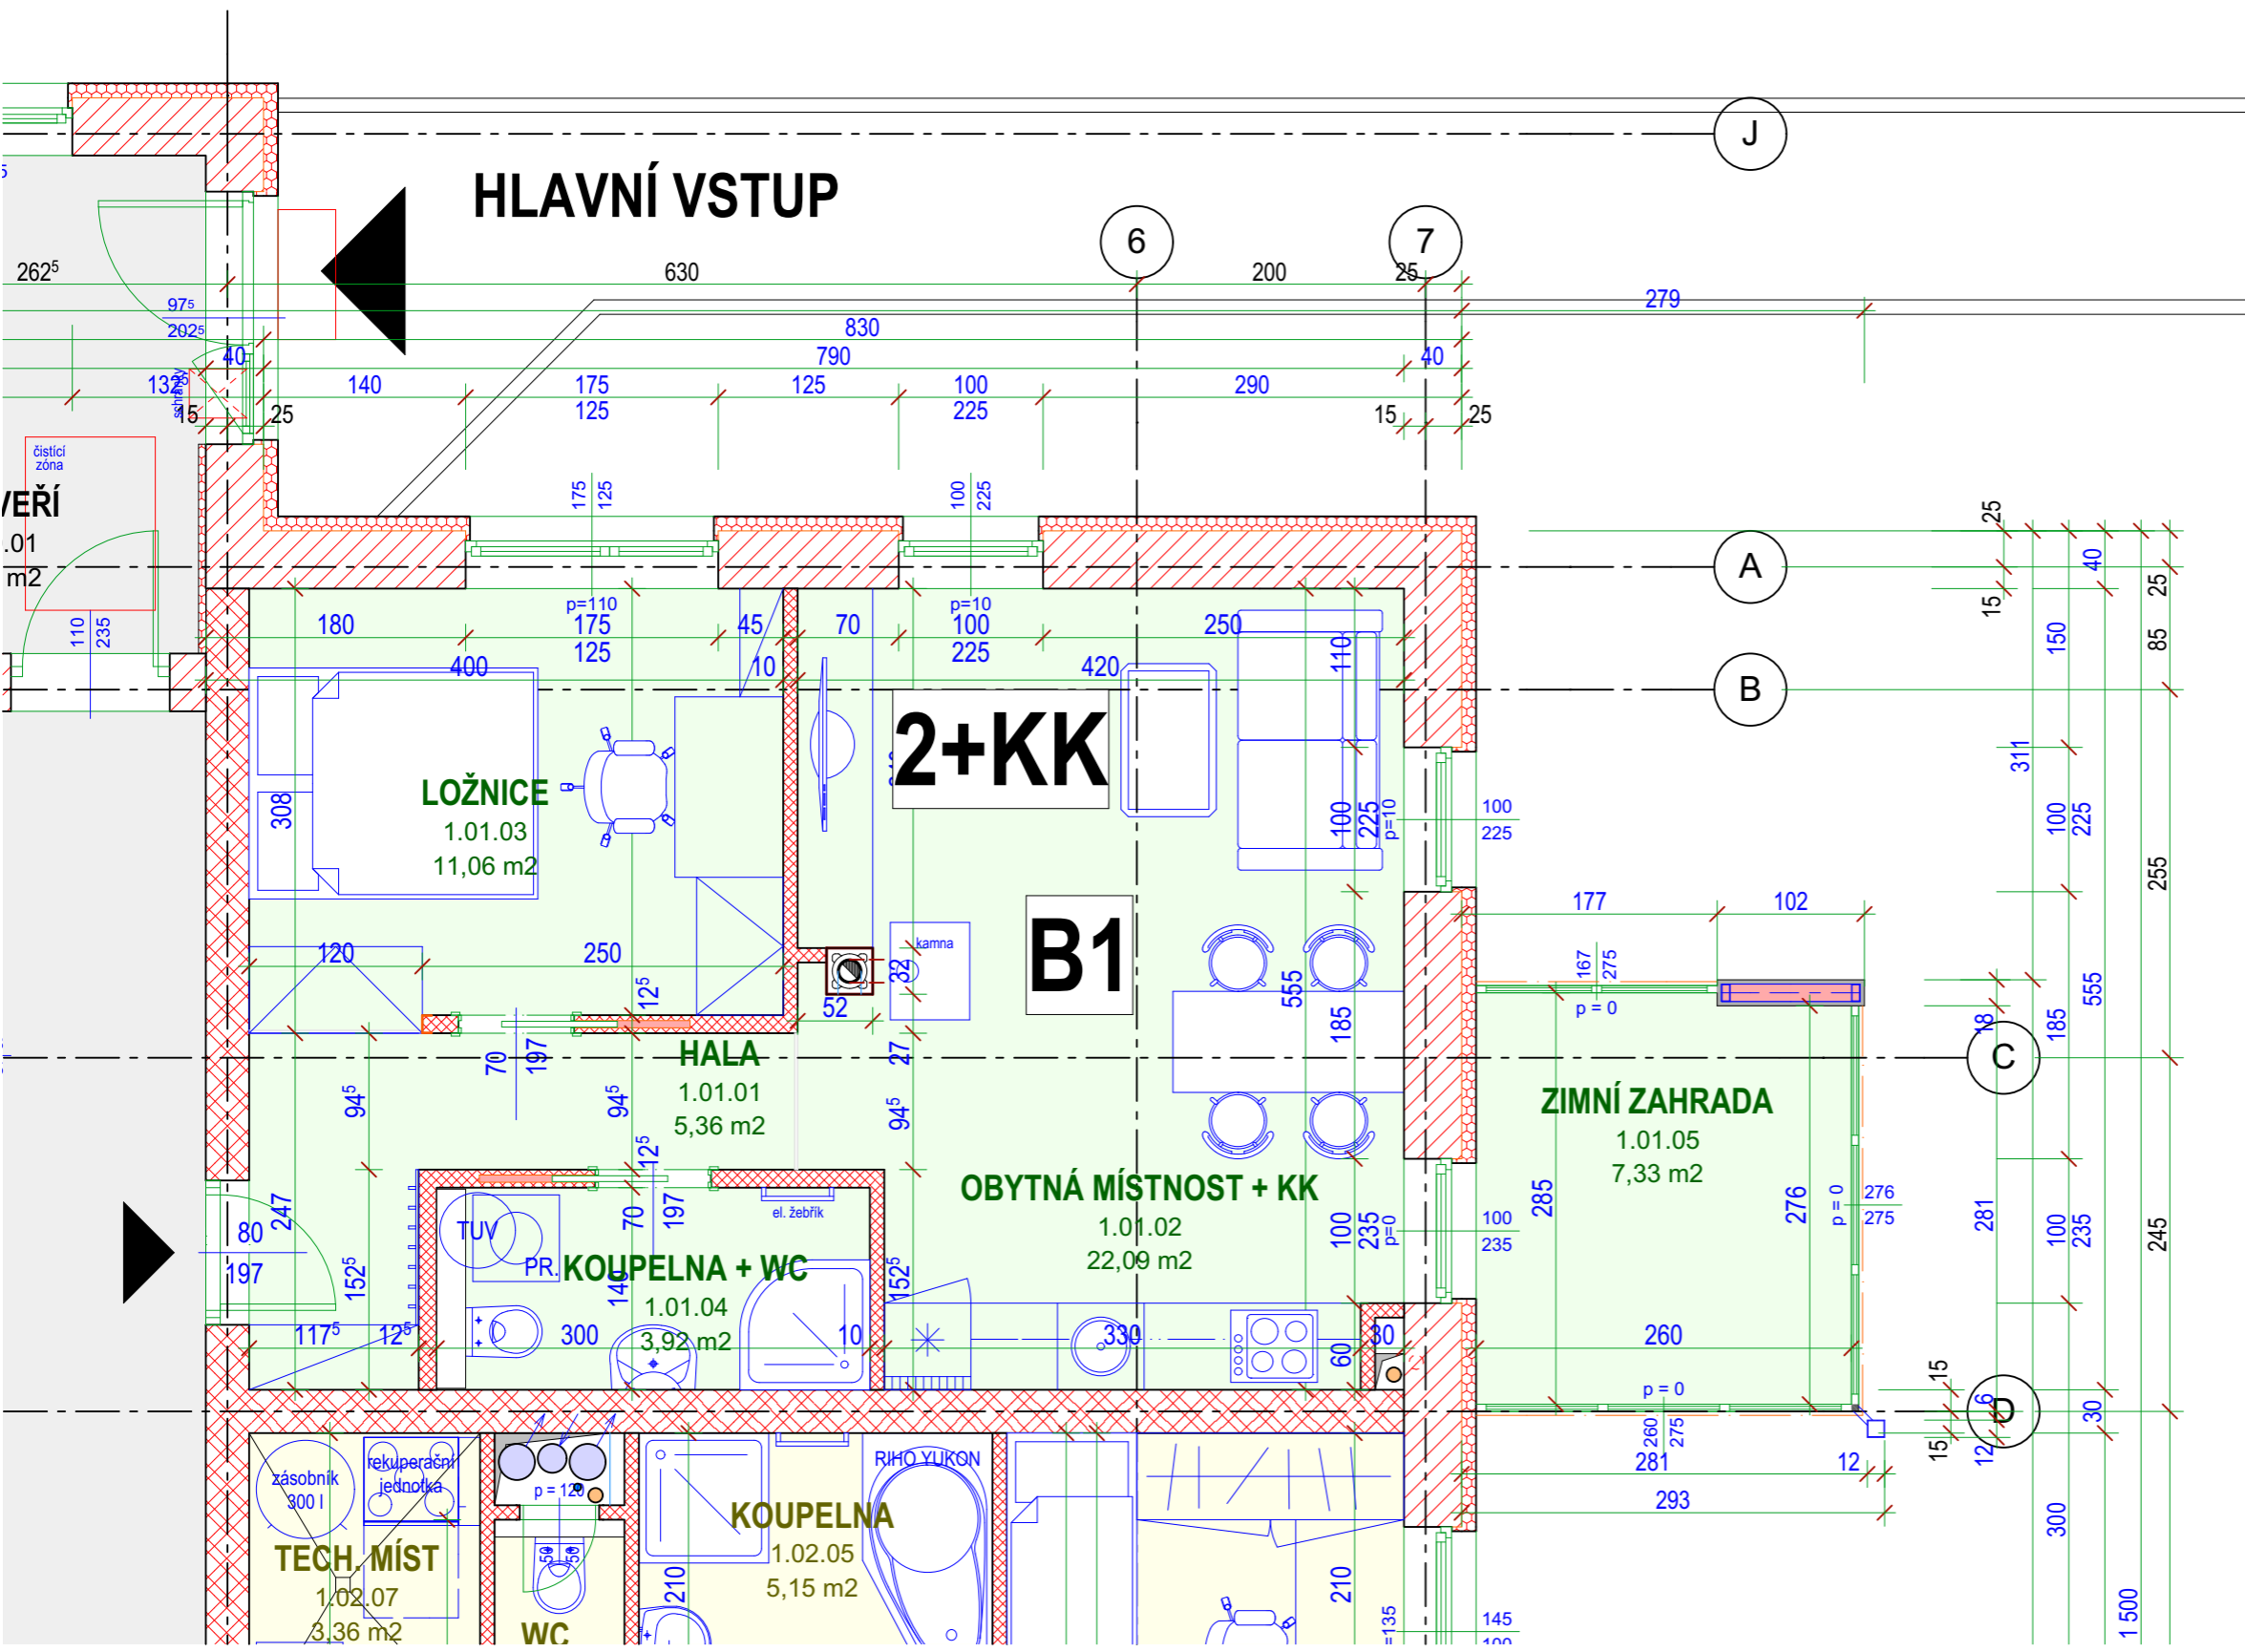

1.NP

Tabulka místností 1.NP BYT č. 1

OZN.	ÚČEL MÍSTNOSTI	PLOCHA (m ²)
1.01.01	HALA	5,36
1.01.02	OBYTNÁ MÍSTNOST + KK	22,09
1.01.03	LOŽNICE	11,06
1.01.04	KOUPELNA + WC	3,92
1.01.05	ZIMNÍ ZAHRADA	7,33
		49,76 m²

ZODPOVĚDNÝ PROJEKTANT	PROJEKTANT	VYPRACOVAL	sídl. firma: LJIČINY 1186/1 provozovna: JAMSKÁ 2486/1 591 01 ŽDĀR NAD SÁZAVOU tel/fax: 566 620 139 mobil: 603 509 415 e-mail: pelikan@projekcnkancelar.cz IČO: 18117422 DIČ: CZ 6210150133		
ING. MILAN PELIKÁN		ING. ARCH. ROSECKÝ			
STAVEBNÍK	VÝSTAVBA KLAFAR s.r.o., Jamská 2486/8, Ždár n. S.		DATUM VYDÁNÍ	15.10.2016	
MÍSTO STAVBY	LOKALITA "NAD MĚSTEM", NOVÉ MĚSTO n. Mor., parc.č. 3394/119		STUPEŇ	PŘÍLOHA K BSK	
KAT. ÚZEMÍ	NOVÉ MĚSTO NA MORAVĚ 706418		ČÍSLO ZAKÁZKY	01/2011	
BYTOVÝ DŮM 15 b.j. lokalita "NAD MĚSTEM" NOVÉ MĚSTO NA MORAVĚ DŮM "B"			DATUM ZMĚNY		
OBJEKT	DŮM "B" SO 02 - BD2		FORMAT	A3 (2x A4)	
PROFESE	ARCHITECTONICKO STAVEBNÍ ŘEŠENÍ		ČÍSLO PARÉ	1 2 3 4 5 6 7 8 9 10	
VÝKRES	PŮDORYS BYTU Č.1		MĚŘÍTKO	1:50	
			PŘÍLOHA Č.	BYT č. 1	