



MEZUNĚ I

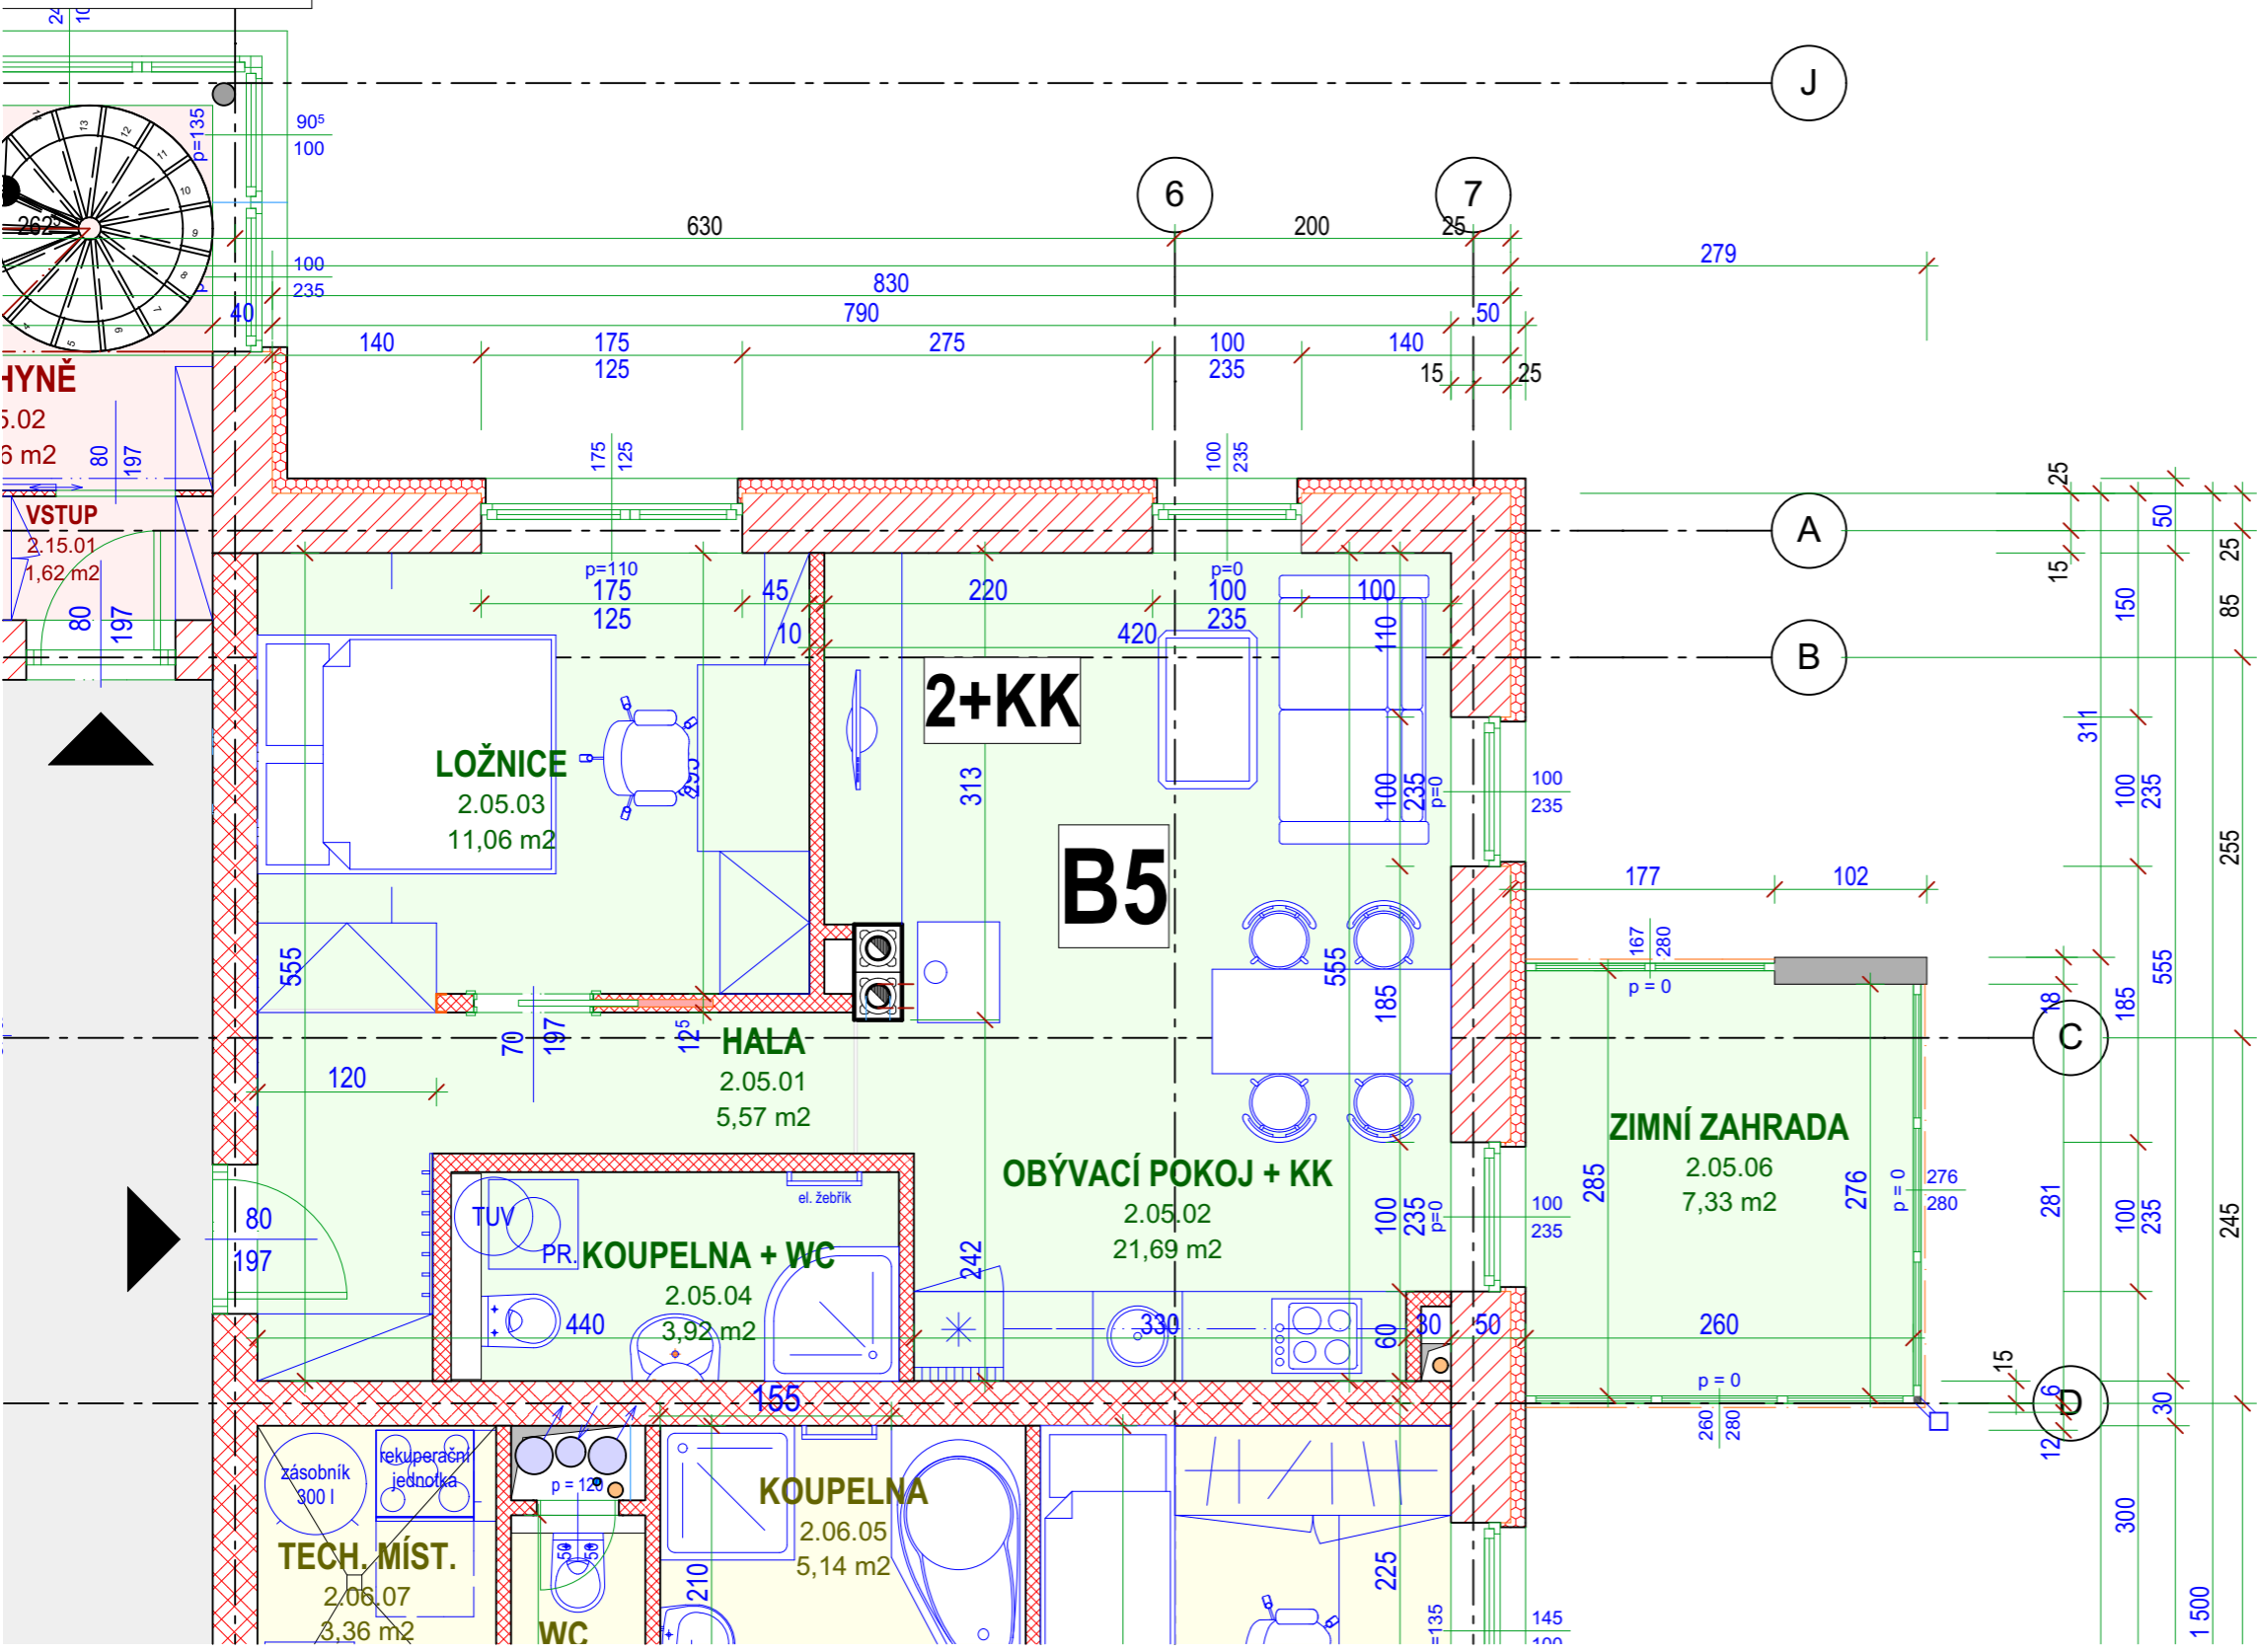

2.NP

Tabulka místností 2.NP BYT č. 5

OZN.	ÚČEL MÍSTNOSTI	PLOCHA (m ²)
2.05.01	HALA	5,57
2.05.02	OBÝVACÍ POKOJ + KK	21,69
2.05.03	LOŽNICE	11,06
2.05.04	KOUPELNA + WC	3,92
2.05.06	ZIMNÍ ZAHRADA	7,33
		49,57 m²

ZODPOVĚDNÝ PROJEKTANT	PROJEKTANT	VYPRACOVAL	sídlo firmy: LUČINY 1186/1 provozovna: JAMSKÁ 2486/1 591 01 ŽDĀR NAD SÁZAVOU tel/fax: 566 620 139 mobil: 603 509 415 e-mail: pelikan@projekcn kancelar.cz IČO: 18117422 DIČ: CZ 6210150133	
ING. MILAN PELIKÁN		ING. ARCH. ROSECKÝ		
STAVEBNÍK	VÝSTAVBA KLAFAR s.r.o., Jamská 2486/8, Ždár n. S.		DATUM VYDÁNÍ	15.10.2016
MÍSTO STAVBY	LOKALITA "NAD MĚSTEM", NOVÉ MĚSTO n. Mor., parc.č. 3394/119		STUPEŇ	PŘÍLOHA K BSK
KAT. ÚZEMÍ	NOVÉ MĚSTO NA MORAVĚ 706418		ČÍSLO ZAKÁZKY	01/2011
BYTOVÝ DŮM 15 b.j. lokalita "NAD MĚSTEM"			DATUM ZMĚNY	
NOVÉ MĚSTO NA MORAVĚ DŮM "B"			FORMAT	A3 (2x A4)
OBJEKT	DŮM "B" SO 02 - BD2		ČÍSLO PARÉ	1 2 3 4 5 6 7 8 9 10
PROFESE	ARCHITECTONICKO STAVEBNÍ ŘEŠENÍ		MĚŘÍTKO	1:50
VÝKRES	PŮDORYS BYTU Č.5		PŘÍLOHA Č.	BYT č. 5