


LEGENDA MÍSTNOSTÍ 2.NP, 3.NP - JEDNOTKA č.15

OZN.	ÚČEL MÍSTNOSTI	PLOCHA (m ²)
2.15.01	VSTUP	1,62
2.15.02	KUCHYNĚ	11,26
2.15.03	KOUPELNA, WC	2,62
2.15.04	TECH. MÍST.	1,06
3.15.05	OBYTNÁ MÍSTNOST	14,70
		31,26 m²

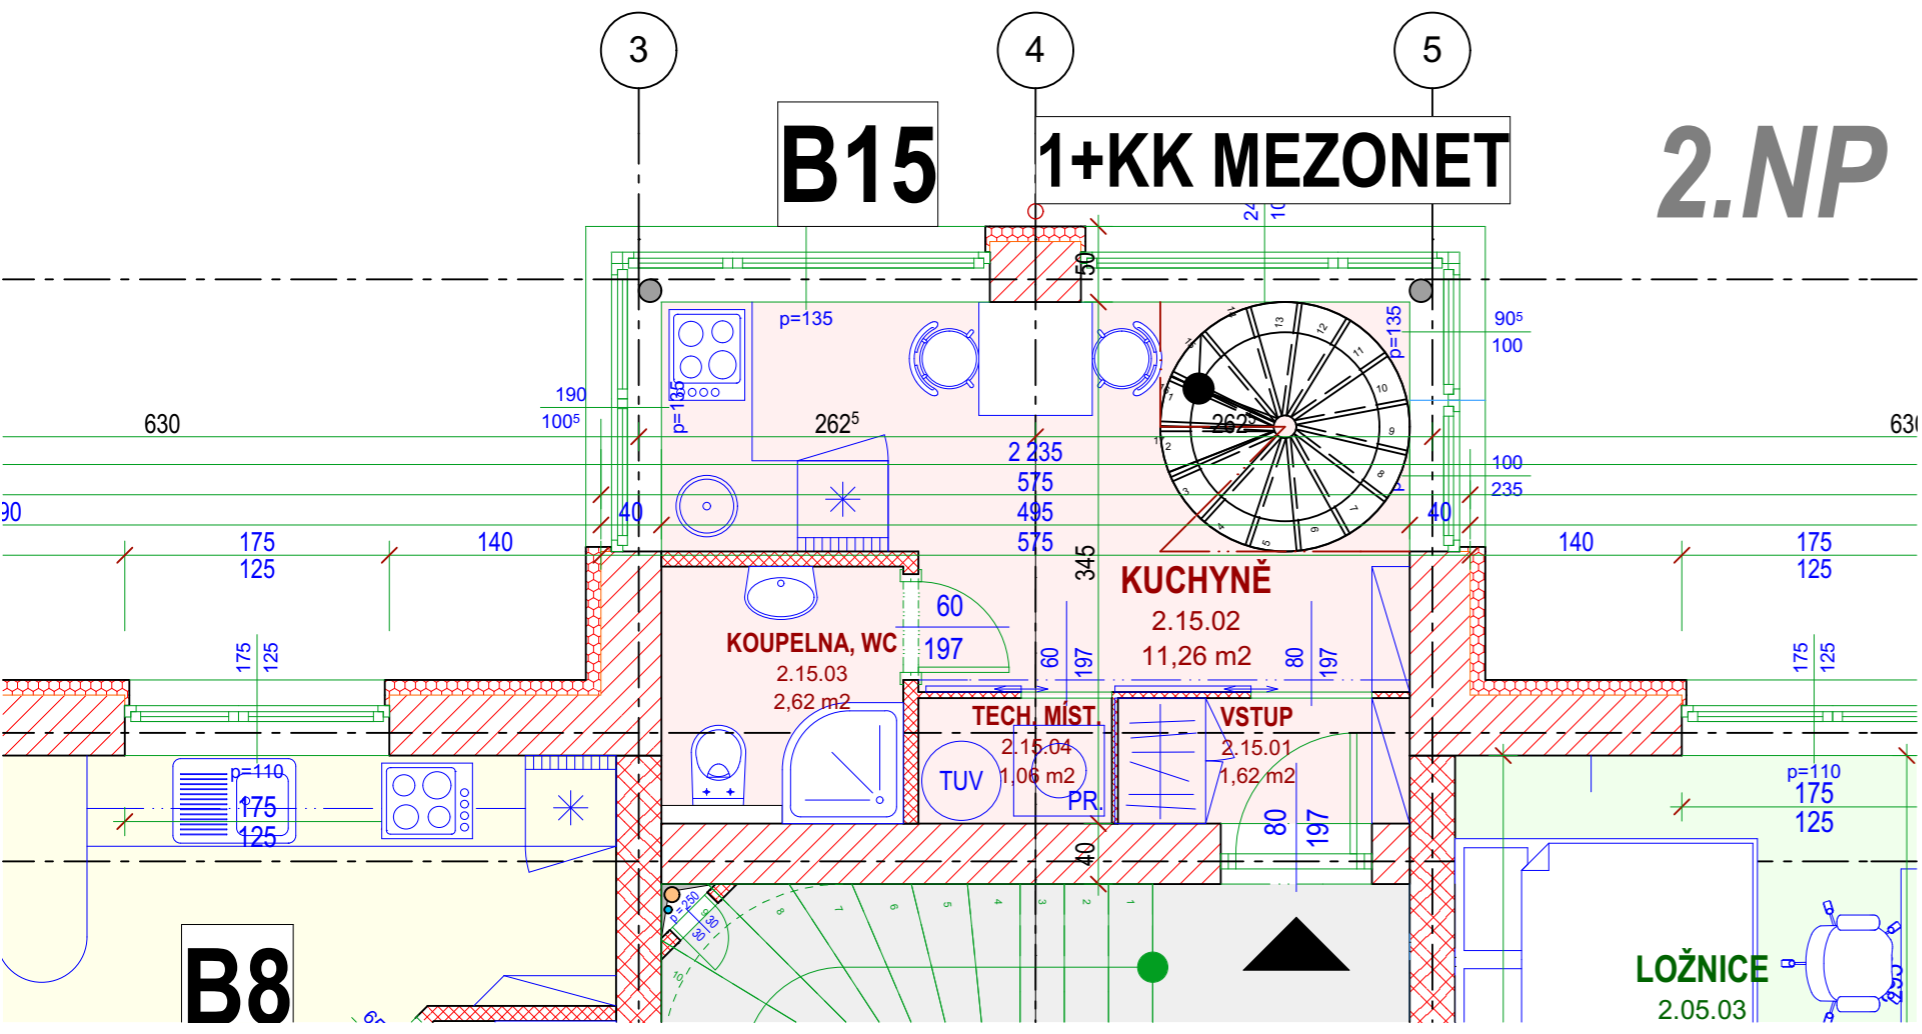

2.NP + 3.NP

ZODPOVĚDNÝ PROJEKTANT	PROJEKTANT	VYPRACOVAL	sidlo firmy: LUČINY 1186/1 provozovna: JAMSKÁ 2486/1 591 01 ŽDĀR NAD SÁZAVOU tel/fax: 566 620 139 mobil: 603 509 415 e-mail: pelikan@projekcnikancler.cz IČO: 18117422 DIČ: CZ 6210150133	
ING. MILAN PELIKÁN	ING. ARCH. ROSECKÝ			
STAVEBNÍK	VÝSTAVBA KLAFAR s.r.o., Jamská 2486/8, Ždár n. S.			
MÍSTO STAVBY	LOKALITA "NAD MĚSTEM", NOVÉ MĚSTO n. Mor., parc.č. 3394/119	DATUM VYDÁNÍ	15.10.2016	
KAT. ÚZEMÍ	NOVÉ MĚSTO NA MORAVĚ 706418	STUPĚŇ	PŘÍLOHA K BSK	
BYTOVÝ DŮM 15 b.j. lokalita "NAD MĚSTEM" NOVÉ MĚSTO NA MORAVĚ DŮM "B"		ČÍSLO ZAKÁZKY	01/2011	
OBJEKT	DŮM "B" SO 02 - B02	DATUM ZMĚNY		
PROFESE	ARCHITECTONICKO STAVEBNÍ ŘEŠENÍ	FORMAT	A3 (2x A4)	
VÝKRES	PŮDORYS BYTU Č.15	ČÍSLO PARÉ	1 2 3 4 5 6 7 8 9 10	
		MĚŘÍTKO	1:50	
		PŘÍLOHA Č.	BYT č. 15	