


LEGENDA MÍSTNOSTÍ 4.NP BYT č.13

OZN.	ÚČEL MÍSTNOSTI	PLOCHA (m ²)
4.00.03	SKLEP K BYTU č.13	3,32
4.13.01	CHODBA	12,27
4.13.02	OBÝV. POKOJ + KK	36,10
4.13.03	POKOJ	11,90
4.13.04	LOŽNICE	16,60
4.13.05	POKOJ	10,69
4.13.06	TECH. MÍST.	3,48
4.13.07	KOUPELNA	6,94
4.13.08	WC	1,43
4.13.09	ZIMNÍ ZAHRADA	7,72
		110,45 m²

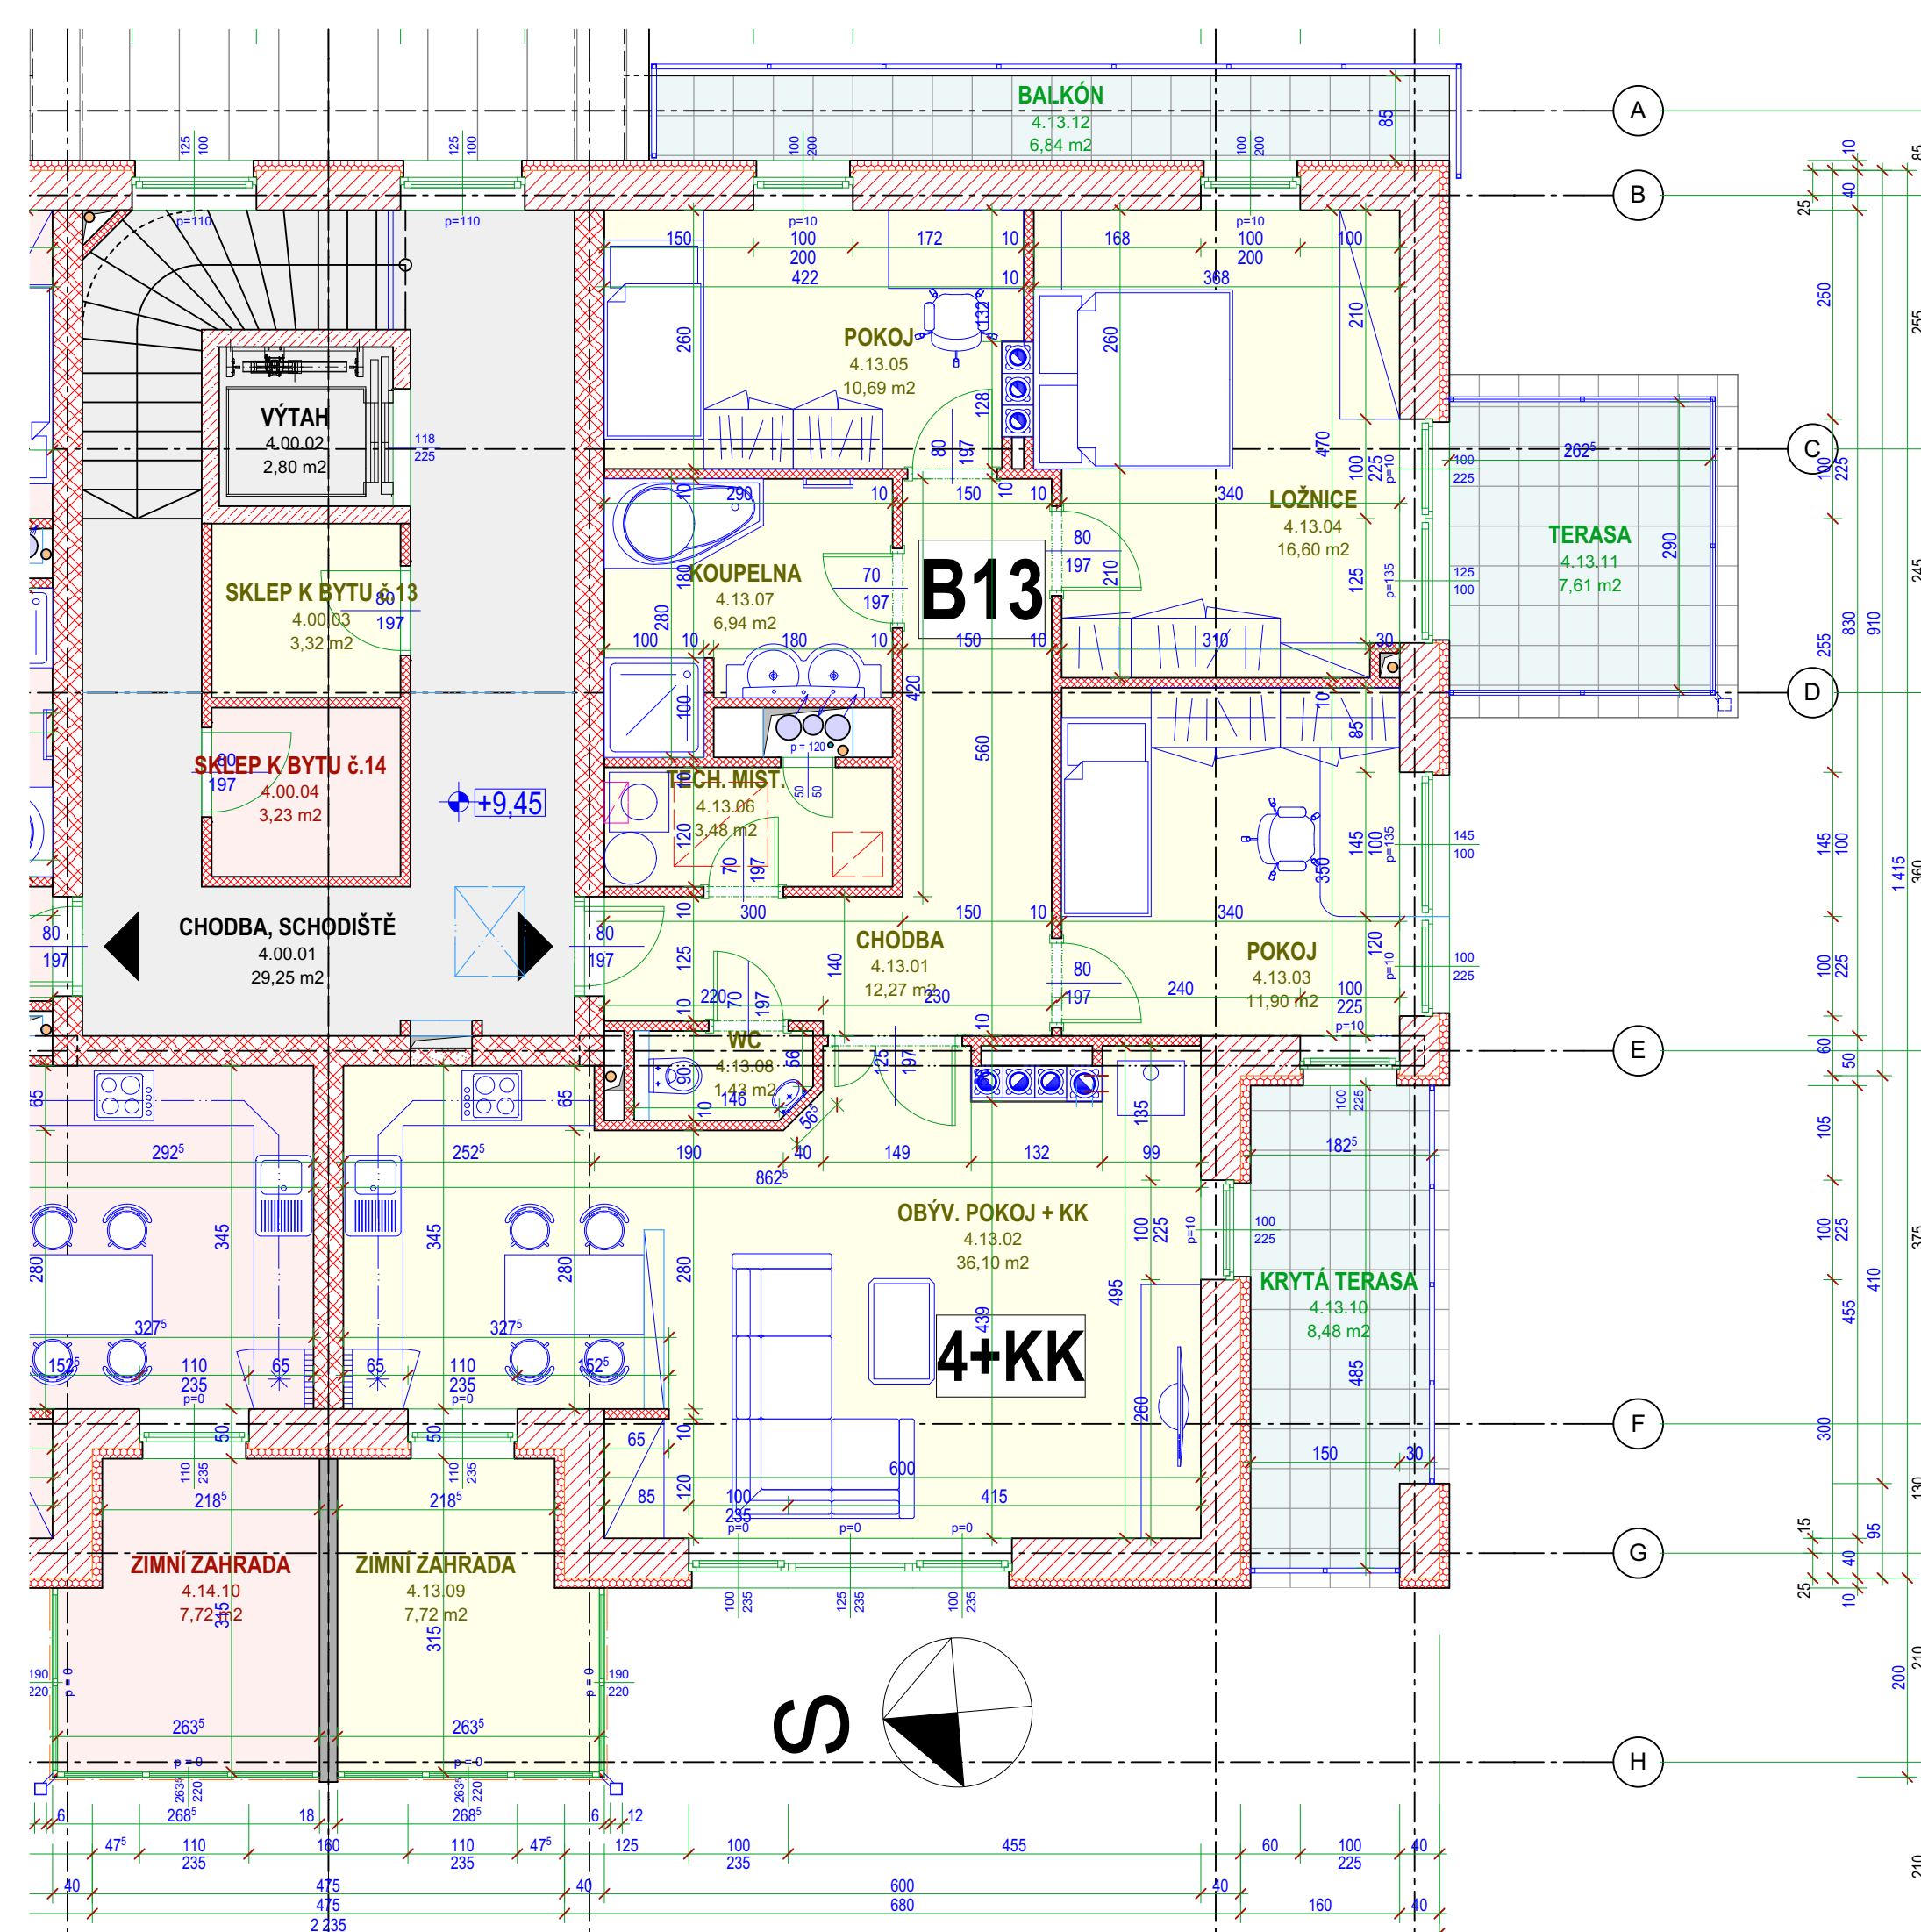

4.NP

ZODPĚVNÝ PROJEKTANT	PROJEKTANT	VYPRACOVAL	sídlo firmy: LUČINY 1186/1 provozovna: JAMSKÁ 2486/1 591 01 ŽDĀR NAD SÁZAVOU tel/fax: 566 620 139 mobil: 603 509 415 e-mail: pelikan@projekcnikanelar.cz IČO: 18117422 DIČ: CZ 6210150133	
ING. MILAN PELIKÁN		ING. ARCH. ROSECKÝ		
STAVEBNÍK	VÝSTAVBA KLAFAR s.r.o., Jamská 2486/8, Ždár n. S.			
MÍSTO STAVBY	LOKALITA "NAD MĚSTEM", NOVÉ MĚSTO N. MOR., parc.č. 3394/119	DATUM VYDÁNÍ	15.10.2016	
KAT. ÚZEMÍ	NOVÉ MĚSTO NA MORAVĚ 706418	STUPEŇ	PŘÍLOHA K BSK	
BYTOVÝ DŮM 15 b.j. lokalita "NAD MĚSTEM"		ČÍSLO ZAKÁZKY	01/2011	
NOVÉ MĚSTO NA MORAVĚ DŮM "B"		DATUM ZMĚNY		
OBJEKT	DŮM "B" SO 02 - B02	FORMAT	A3 (2x A4)	
PROFESE	ARCHITECTONICKO STAVEBNÍ ŘEŠENÍ	ČÍSLO PARÉ	1 2 3 4 5 6 7 8 9 10	
VÝKRES	PŮDORYS BYTU Č.13	MĚŘÍTKO	1:50	PŘÍLOHA Č. BYT 13