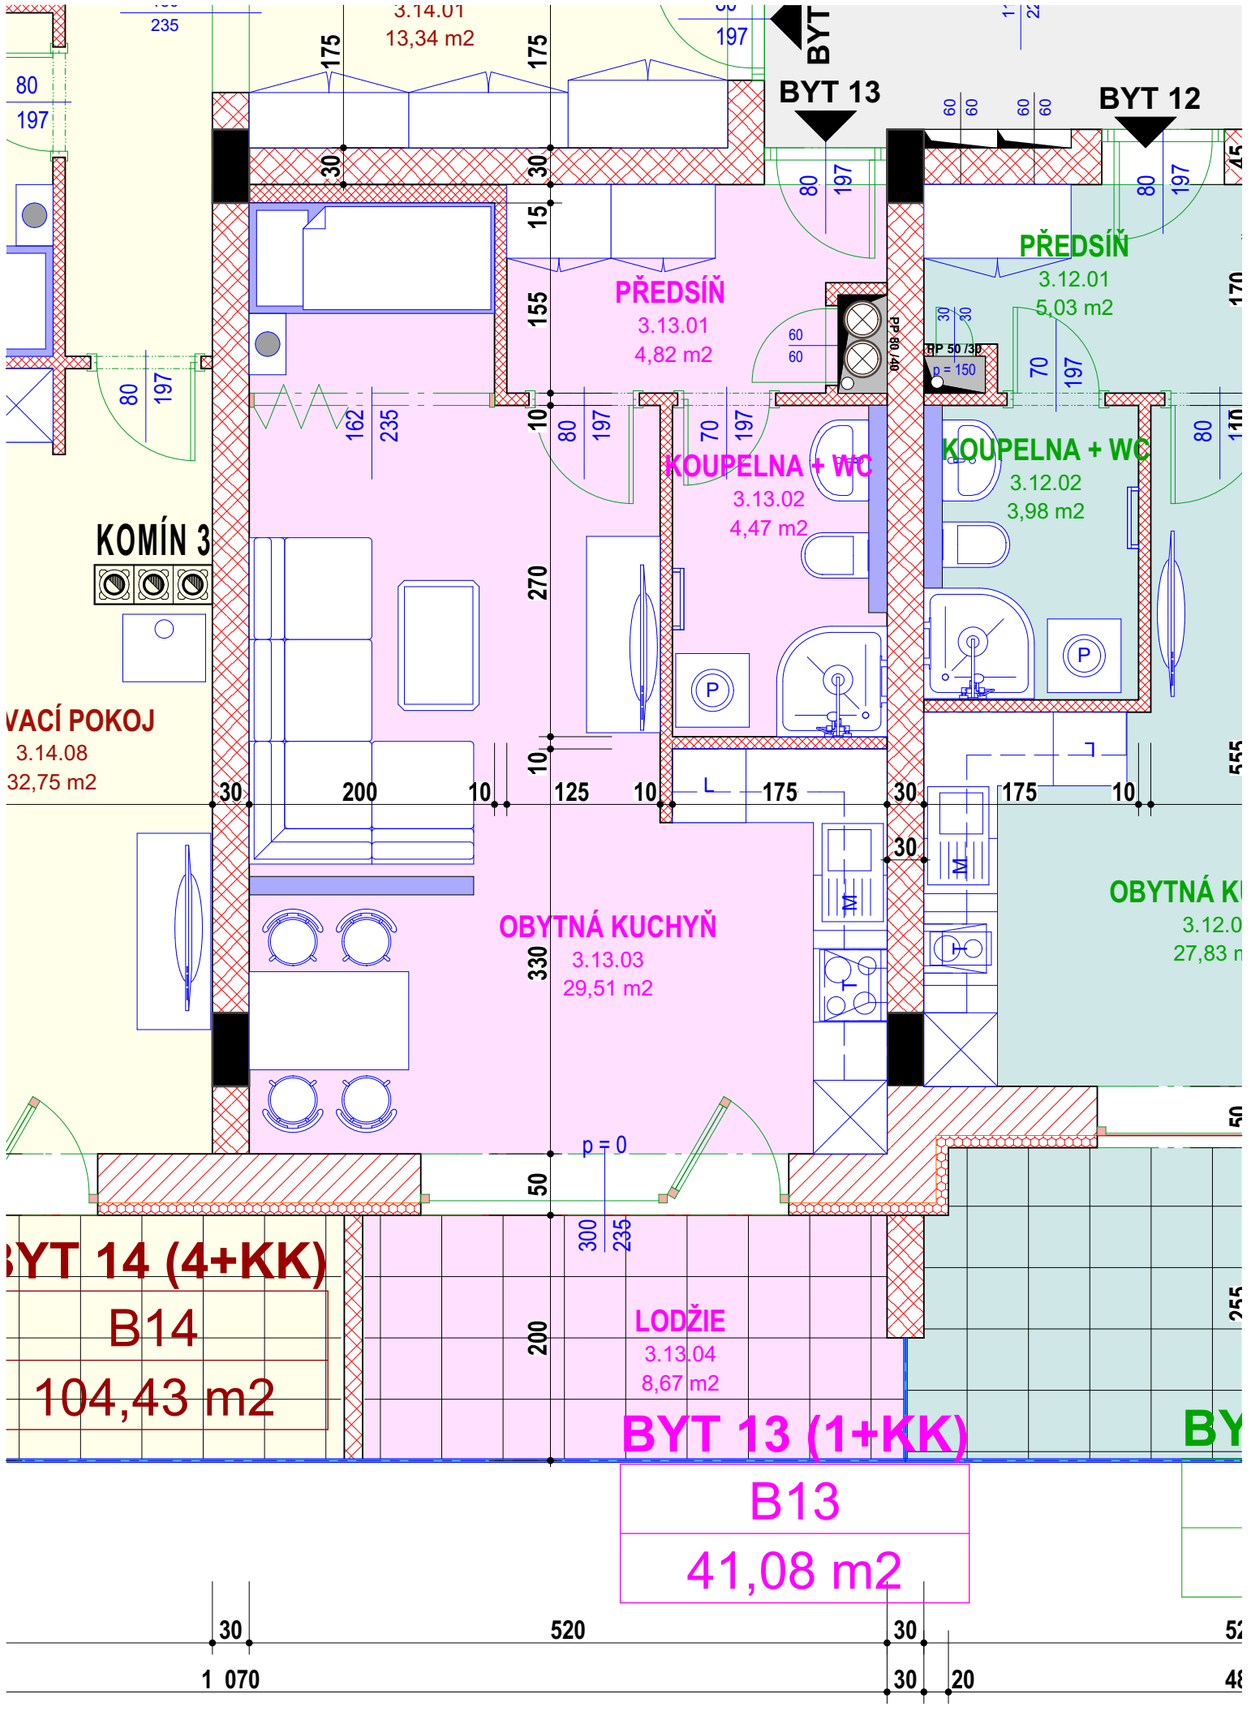

3.NP BYT 13

OZN.	ÚČEL MÍSTNOSTI	PLOCHA (m2)	PODLAHOVÁ KRYTINA	POZNÁMKA:
3.13.01	PŘEDSÍŇ	4,82	vinyl TARKETT	
3.13.02	KOUPELNA + WC	4,47	KER. DLAŽBA	PODL.TOPENÍ
3.13.03	OBYTNÁ KUCHYŇ	29,51	vinyl TARKETT	
3.13.04	LODŽIE	8,67	TERACOVÁ DLAŽBA	
		47,47 m^2		

INVESTOR: VÝSTAVBA KLAFAR s.r.o.

MÍSTO STAVBY: Ulice Sázavská ŽĎÁR N.S.

BYTOVÝ DŮM 16
b.j. KALAFR II

PROJEKTOVÁNÍ STAVEB
PELIKÁN
VIZUALIZACE V ARCHITEKTUŘE
sídlo firmy: LUČINY 1186/1
provozovna: JAMSKÁ 2486/8
591 01 ŽĎÁR NAD SÁZAVOU
tel: 739 092 184 mobil: 603 509 415
e-mail: pelikan@projekcnikancelar.cz
IČO: 18117422 DIČ: CZ 6210150133

BYT 13

MĚŘÍTKO: 1:0,83, 1:50

Č. VÝKRESU: 01