




4.NP BYT 15				
OZN.	ÚČEL MÍSTNOSTI	PLOCHA (m <sup>2</sup> )	PODLAHOVÁ KRYTINA	POZNÁMKA:
4.15.01	CHODBA	14,03	vinyl TARKETT	
4.15.02	LOŽNICE	16,38	vinyl TARKETT	
4.15.03	KOUPELNA+W	6,62	KER. DLAŽBA	PODL.TOPENÍ
4.15.04	OBÝVACÍ POKOJ...	32,50	vinyl TARKETT	
4.15.05	POKOJ	9,90	vinyl TARKETT	
4.15.06	POKOJ	10,50	vinyl TARKETT	
4.15.07	WC+KOUPELNA	4,95	KER. DLAŽBA	PODL.TOPENÍ
4.15.08	TERASA	45,80	TERACOVÁ DLAŽBA	
		140,68 m <sup>2</sup>		

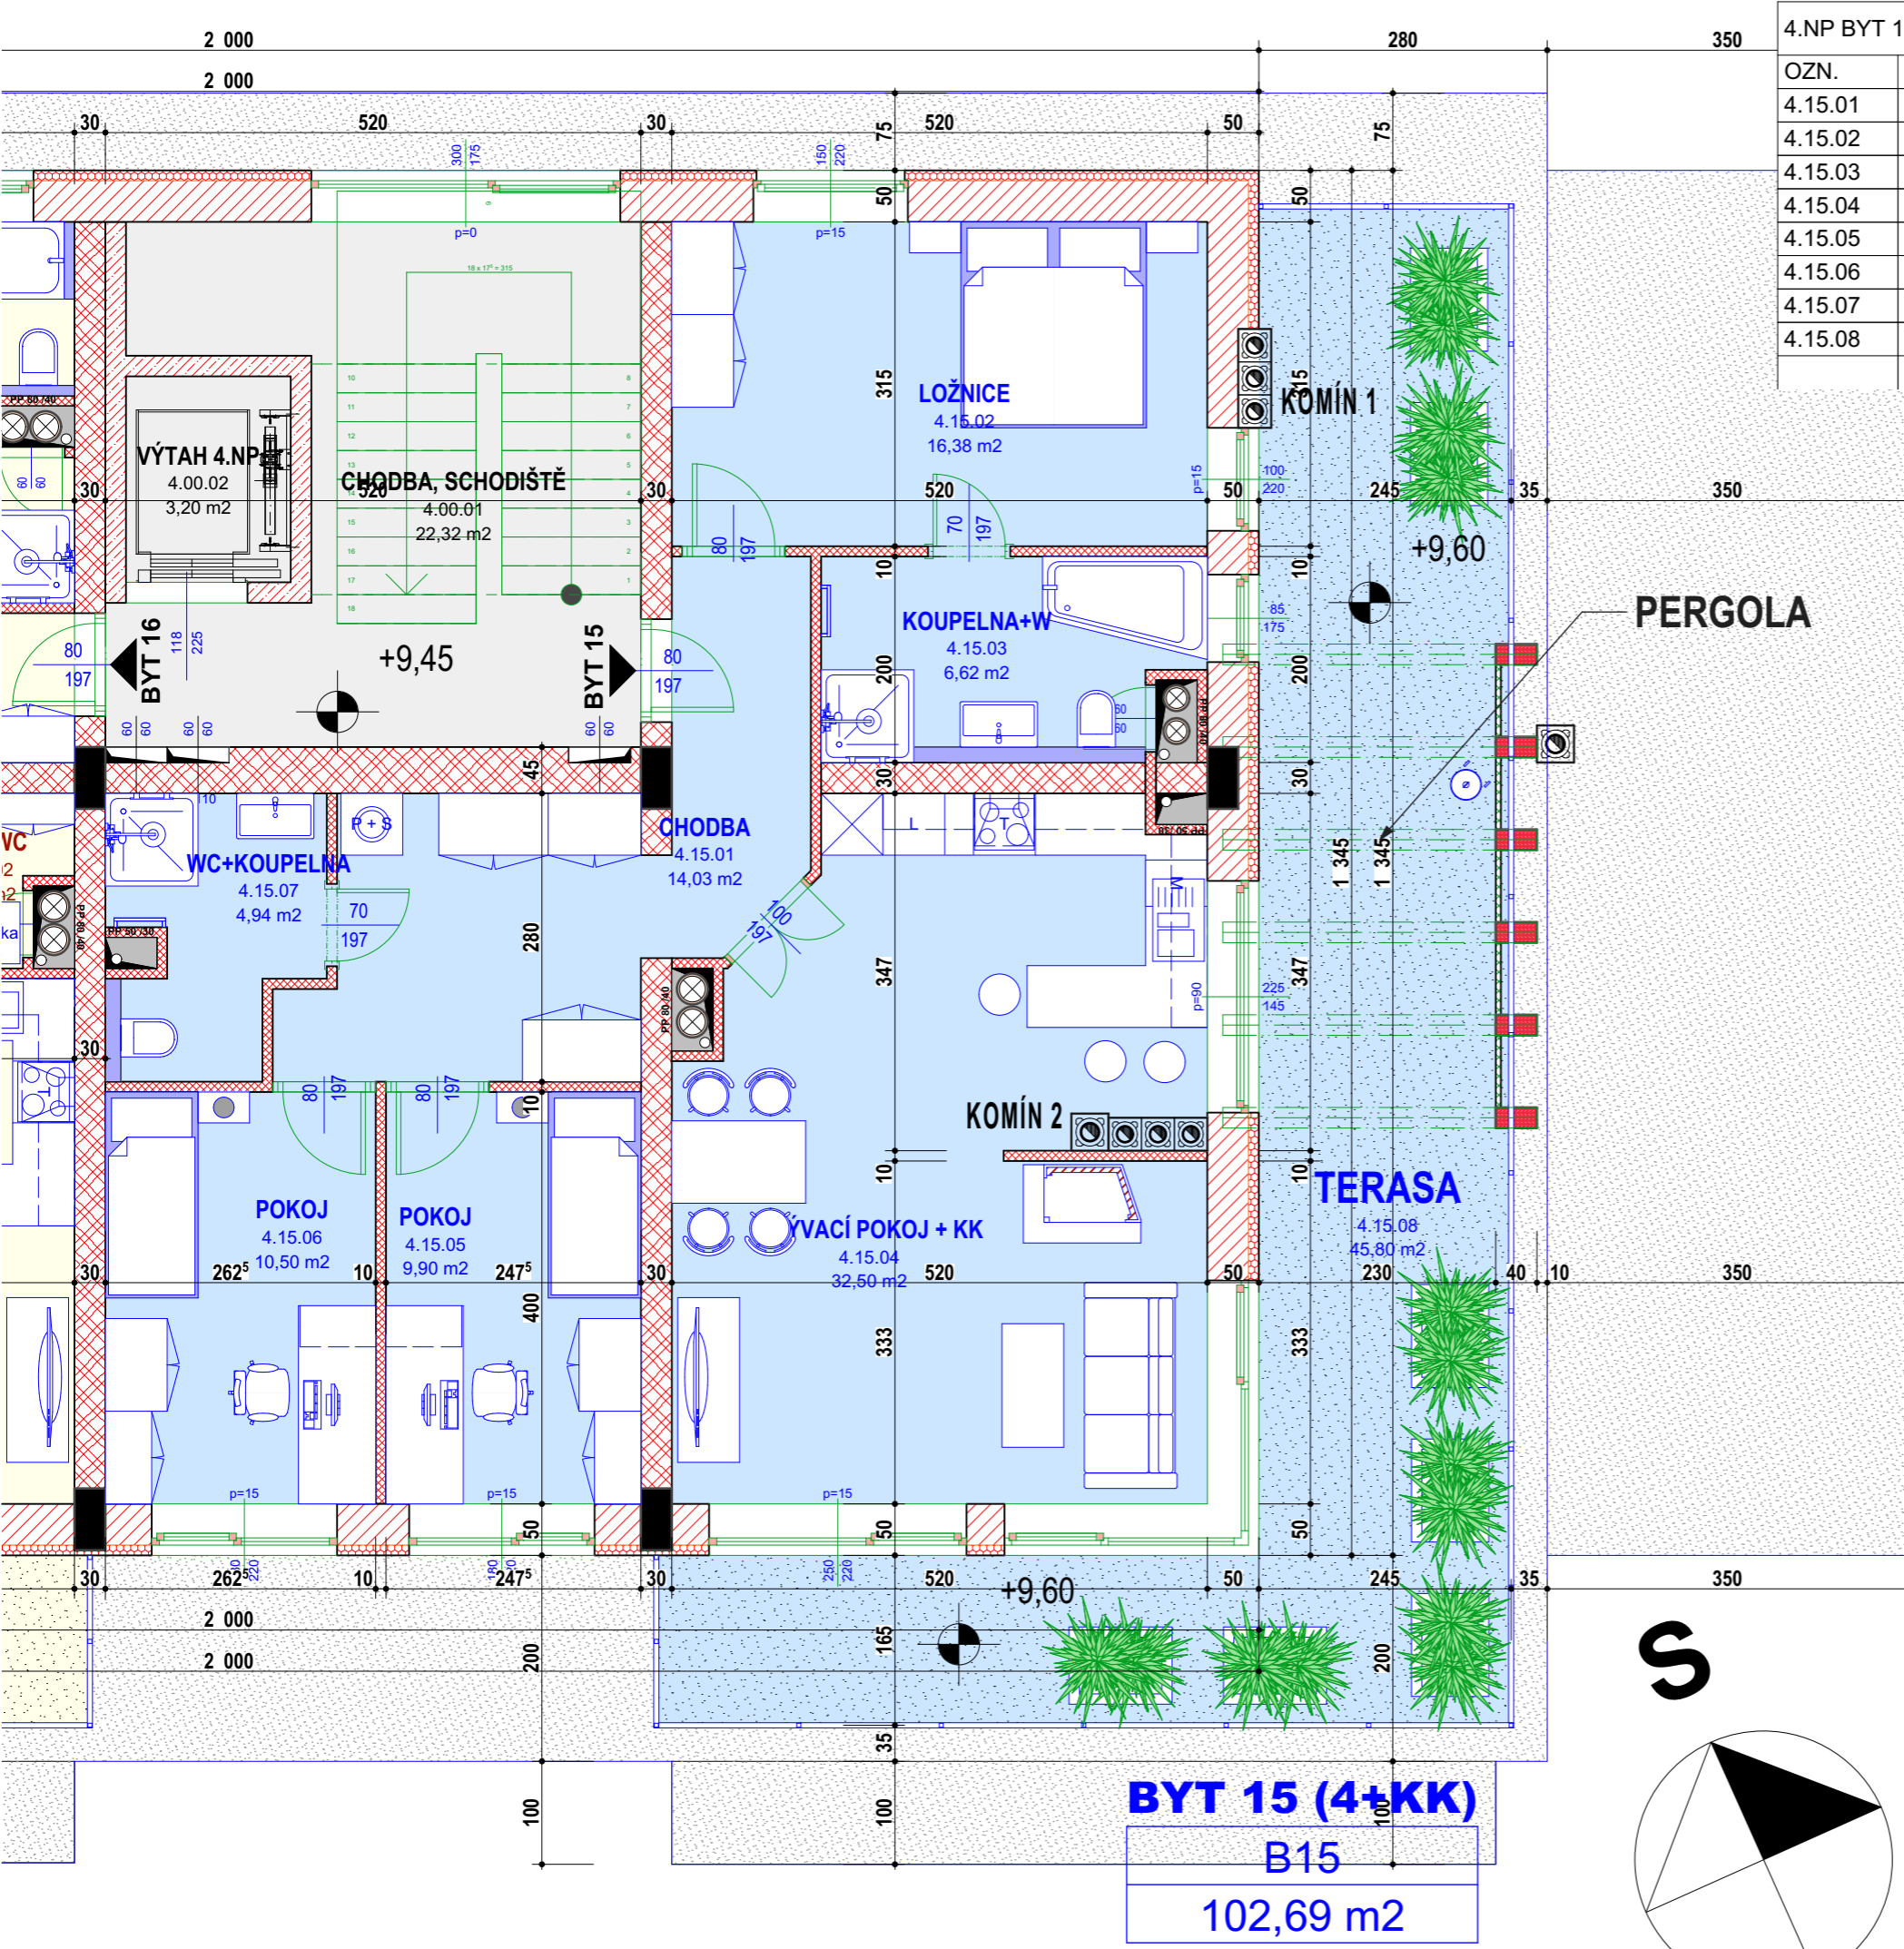

**BYT 15 (4+KK)**  
**B15**  
**102,69 m<sup>2</sup>**

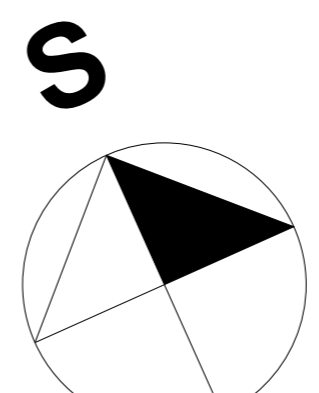

INVESTOR	VÝSTAVBA KLAFAR s.r.o.	
MÍSTO STAVBY	Ulice Sázkavská ŽĎÁR N.S.	
<b>BYTOVÝ DŮM 16</b> <b>b.j. KALAFR II</b>		
<small>sídlo firmy: LUCINY 1186/1  provázovna: JAMSKÁ 2466/8  591 01 ŽDÁR NAD SÁZAVOU  tel: 739 092 184 mobil: 603 509 415  e-mail: pelkan@projekcnkancelar.cz  IČO: 18117422 DIČ: CZ 6210150133</small>		
BYT 15		<b>01</b>
MĚŘÍTKO	Č. VÝKRESU	
<b>1:66,67</b>		